

SITUATIE
Schaal 1:200

LEGENDA:

	Bestaande situatie		Aanbrengen Linde (Tilia x europaea 'Palida')
	Vervallen situatie		Aanbrengen treurwilg (Salix sepulcralis 'Crysocoma')
	Nieuwe situatie		Te herplaatsen boom
	Bestaande houtopstand		
	Nieuwe weg		
	Nieuwe bebouwing		
	Aanbrengen ligusterhaag, totaal 152 m2		
	Perceelgrens/Kavelgrens		
	Bestaande houtopstand, Totaal 2777 m2		
	Nieuwe bebouwing		
	Nieuwe tuin		
	Aanbrengen gras, Totaal 2666 m2		
	Aanbrengen meidoorn (Crataegus monogyna), sleedoorn (Prunus spinosa), vlier (Sambucus nigral en wilde kardinaalmutz (Euonymus europaeus). Totaal 2633 m2 laangegeven oppervlakt geeft de eindsituatie van de bosplantoenen aan)		
	Aanbrengen kruidenmengsel Faluds, Totaal 1076 m2		
	Aanbrengen Chinese kamperfoelie (Lonicera nitida) en overgispel (Lotonaster procumbens). Totaal 722 m2		
	Aanbrengen trottoir		
	Aanbrengen asfaltverharding		
	Aanbrengen klinkerverharding, bss/df/kv/gr		
	Aanbrengen klinkerverharding, bss/df/hw/gr		
	Aanbrengen Struyk Verwo Square en Cross o.g.		
	Aanbrengen valdend zand		
	Bestaande boom		
	Aanbrengen schietwilg (Salix alba)		
	Aanbrengen honingboom (Styphnolobium japonicum)		
	Aanbrengen boswilg (Salix caprea)		


OPMERKINGEN:

- Maten in meters, tenzij anders vermeld
- Peilmaten in meters t.o.v. N.A.P., tenzij anders vermeld
- Materialen in mm, tenzij anders vermeld
- Diameters in mm, tenzij anders vermeld
- Coördinaten en alignementen in meters

BIJBEHOOREND BESTEK:

- P356-01-12-B503 De Meeuwen Groningen Woonrijpmaken

OVERZICHT:

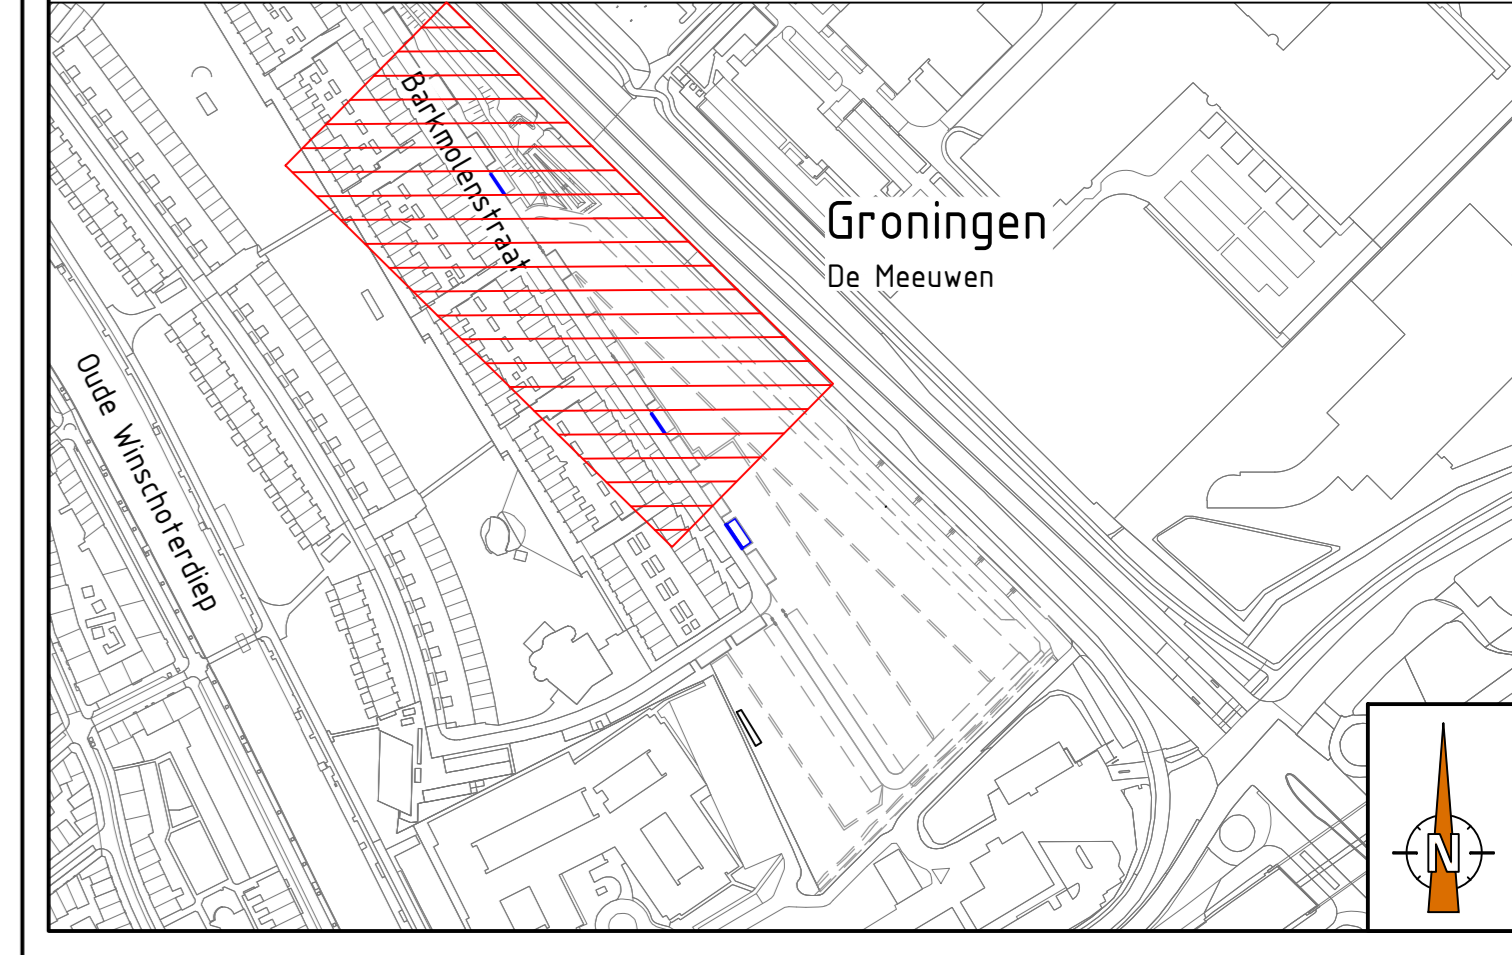

REVISIE	DATE	WIJZIGING	TEKENAAR
R1	06-12-2019	Scheiding parkeervakken toegevoegd	F. Udena
<p>De Meeuwen Groningen woonrijpmaken groenplan noord Situatie</p>			
OPDRACHTGEVER	TEKENINGNUMMER	REVISIE	
VanWonen Vastgoedontwikkeling B.V.	P356-01-09-T201-04	R1	
TEKENAAR	SCHAAL	DATE	Postbus 44
F. Udena	Zie Tekening	25-11-2019	9720 AA Haren (ON)NL
CONTOLEUR	PARAAF	FORMAAT	050 - 537 57 70
R. de Boer		A0	www.inraplus.nl
DOCUMENTTYPE	STATUS	TEKENING	AANTAL
Bestekstekening	Definitief	04	05