Bijbehorende tekeningen

Tekeningnaam	Tekeningnummer
Waterhuishoudingsplan	10-1174
Waterhuishoudingsplan, dwarsprofielen	10-1231
Verhardingstekening	10-3000
Rioleringstekening	10-3001
Beitekening en bebording	10-3002
VRI tekening	10-3003
Meubilair	10-3004
Beplantingsplan	10-3005
Lengteprofiel esplanade	10-3006
Lengteprofielen riolering noordzijde	10-3007
Lengteprofiel riolering zuidzijde	10-3008
Dwarsprofielen, deel 1 van 2	10-3009
Dwarsprofielen, deel 2 van 2	10-3010
Normaalprofielen	10-3011
Details verharding	10-3012
Details riolering	10-3013
Verzamelteekening CorTenstaal platen	10-3014

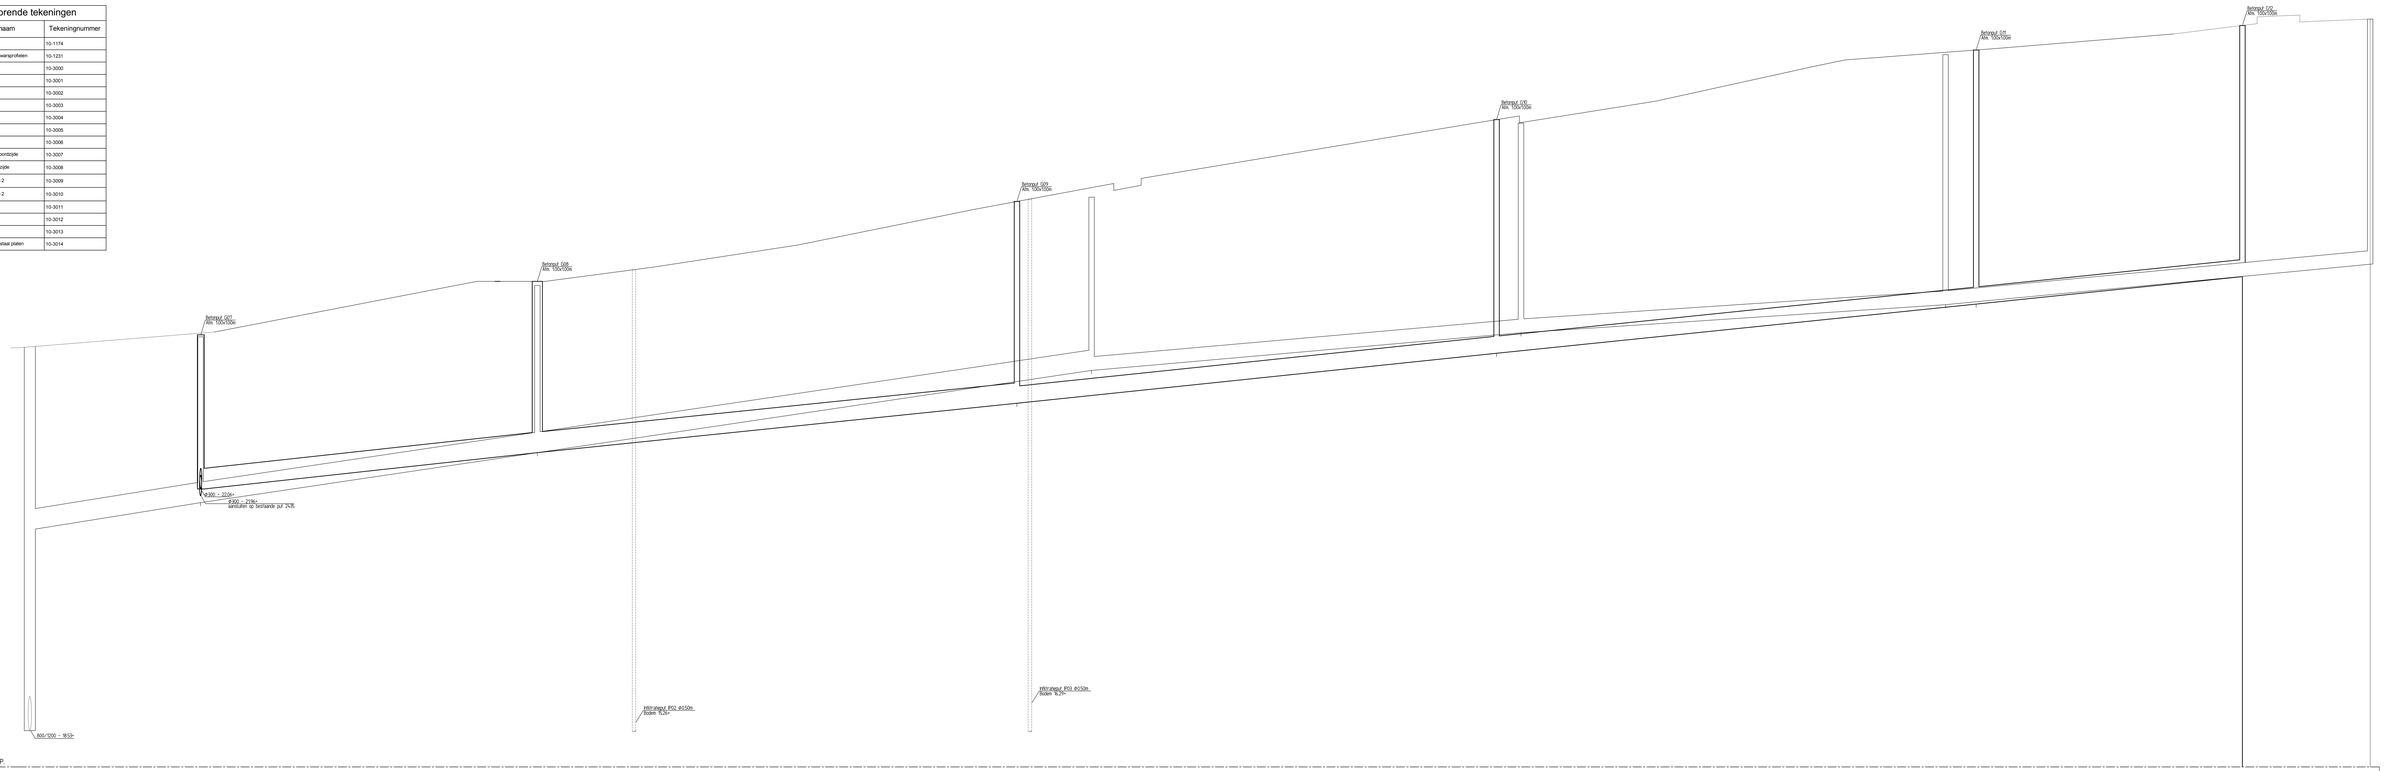

Horizontale 18.00m= N.A.P.

| | | |