


- 4.0 → wijziging
- ### Legenda algemeen
- GBKN
 - inmeting bestaande situatie
 - kavelinrichting
 - vloerpeil woningen
 - peil straatwerk
 - locatie en verwijzing doorsnede
 - verwijzing naar detailboek gemeente Nijmegen
 - 05A
 - perceelgrens
 - werkgrens
- ### Legenda inmeting bestaande situatie
- kant verharding
 - hoogtelijnen
 - raster / hek
 - bebouwing
 - schutting
 - hoogte in meter t.o.v. NAP
 - boom
 - inspectieput riolering
 - straatkolk
 - brandkraan
 - lichtmast
- ### Legenda nieuwe situatie
- opsluitband 60x200mm
 - opsluitband 100x200mm
 - trottoirband 130/150x250mm
 - goot, 2 strek, BSS dikformaat
 - goot, 7 strek, BSS dikformaat
 - rijbaan, BSS dikformaat
 - parkeervakken; BSS keiformaat, kleur zwart
 - trottoir; betontegels 300x300x45mm, kleur grijs
 - lengtemarkering parkeervak: 1 strek BSS, kleur wit
 - groenstrook / gazon
 - haag Acer Campestre (Veldesdoorn) voorzien van paal-draad hoog 0,60m
 - onderbegroeiing Potentilla fruticosa Elisabeth
 - nieuwe boom ostrya carpinifolia (hopbeuk); maat 16-18
 - bestaande boom handhaven
 - laag muurtje + hedera hoog
 - lage haag
 - opstelplaats huisvuilcontainers (v.v. markeringsegel)
 - paaltopmast 4,00m - armatuur volgens verlichtingsplan (o.b.v. OV-berekening d.d. 29-11-2013)
 - lichtmast enkele uihouder 6,00m - armatuur volgens verlichtingsplan (o.b.v. OV-berekening d.d. 29-11-2013)
 - DWA inspectieput
 - inspectieput type 'hondehok'
 - HWA infiltratieput
 - overstort-/uittroomputje HWA
 - straatkolk
 - trottoirkolk
 - inspectieput grens particulier achterpad / openbaar gebied
 - 2x infiltratiekoffer 1,00x0,50x0,40m (op elkaar)
 - lijngoot blok B
 - Keerwand H=1,00m
 - Keerwand H=1,25m
- opmerking: speelplaatsvoorziening nog uit te werken i.o.m. gemeente

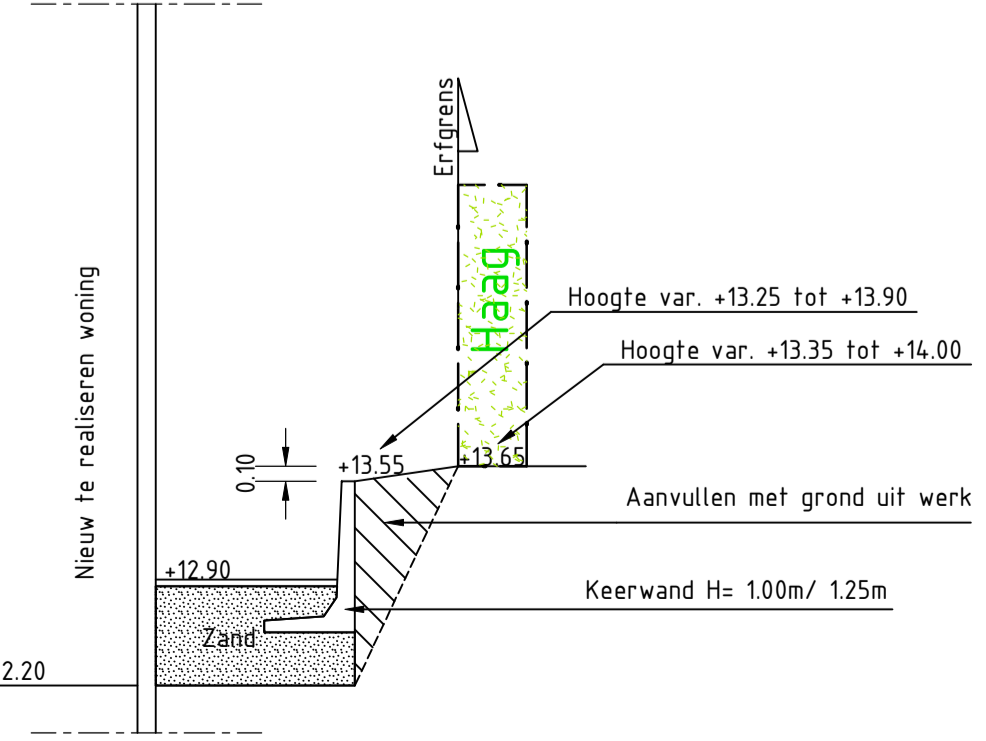

Detail 1, schaal 1:50

6.0	Aanpassing riolering in achterpad + keerwand achterpad	KL	29-04-2015
5.0	Aanpassen achterpad en bergingen blok A	TK	21-11-2015
Versie		Gefekend	Par
Projectnummer	Tekeningnummer	Versie	Datum
13070	2003	2.0	20-02-2014
Schaal		Documentnummer	Documentsoort
1:200		P13070-2003	Tekening
Bladformaat		Opdrachtgever	Blad in bladen
A1		Hoog Nimwegen BV	1 / 1
Status		Gefekend	Par
DEFINITIEF		Project	
Bouw- en woonrijpmaken		Kaaplandstraat	
Woonrijfphase		Omschrijving	
Gefekend		Vrijgegeven	Paraaf
BH		RK	
<small>Hollige Nijmegen 20 8005 AA, Zilvermeer T: 025 28 90 90 E: info@kpm.nl</small>			