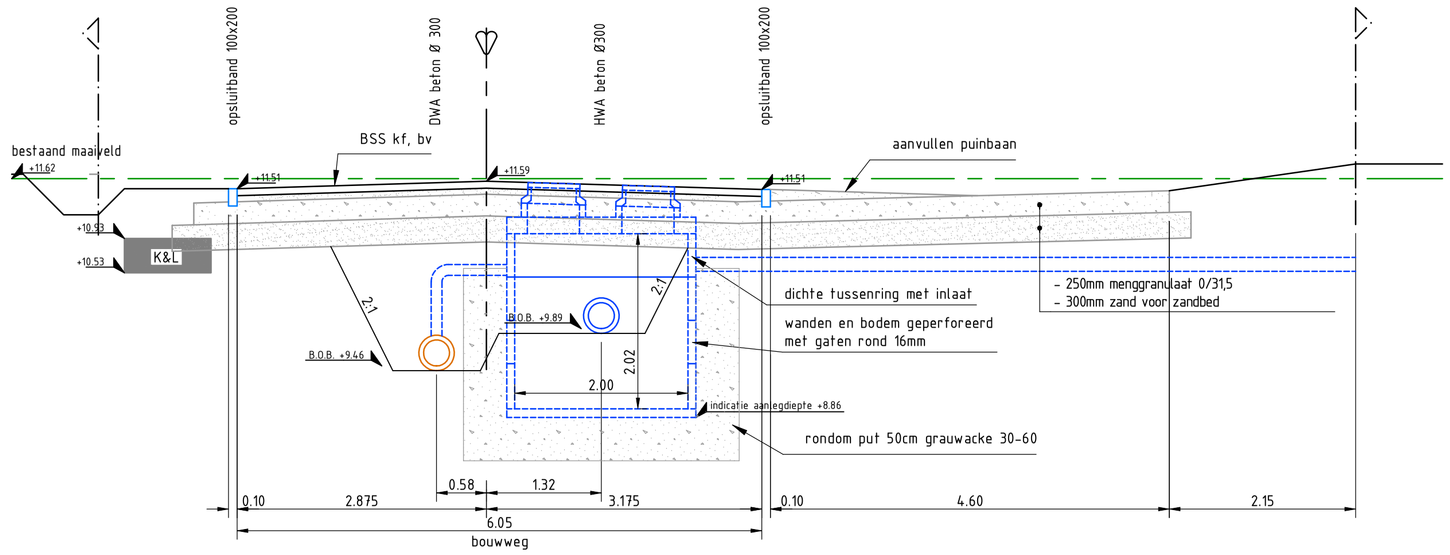

Dwarsprofiel A-A

Bouwrijpfase
Schaal: 1:50

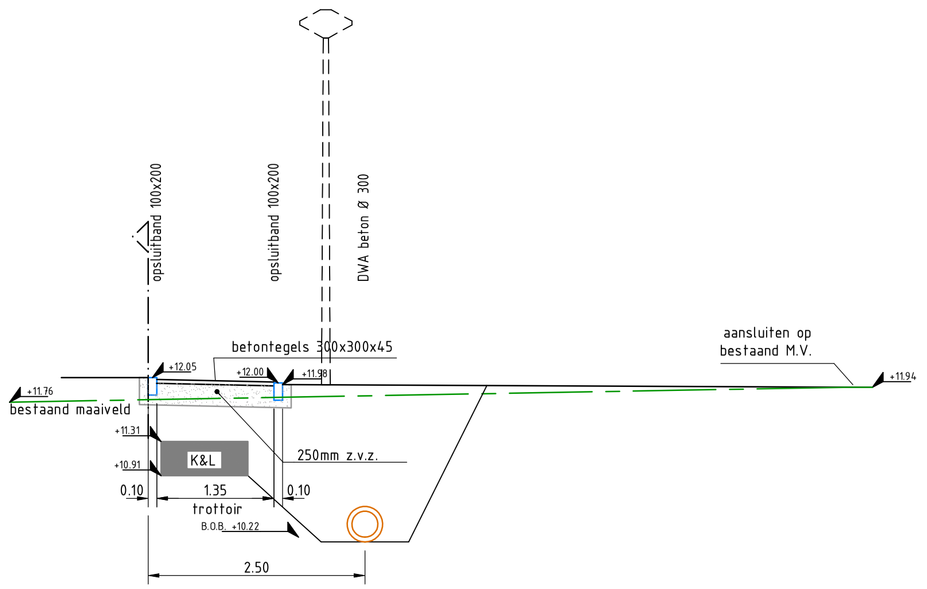

Dwarsprofiel C-C

Woonrijpfase
Schaal: 1:50

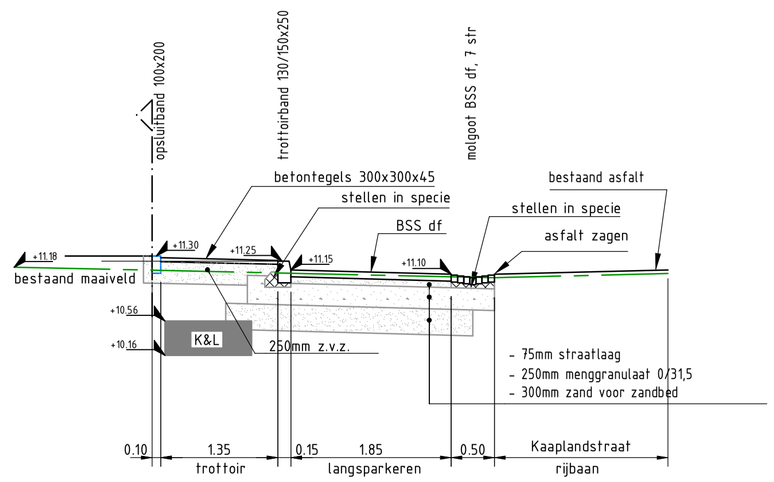

Dwarsprofiel D-D

Woonrijpfase
Schaal: 1:50

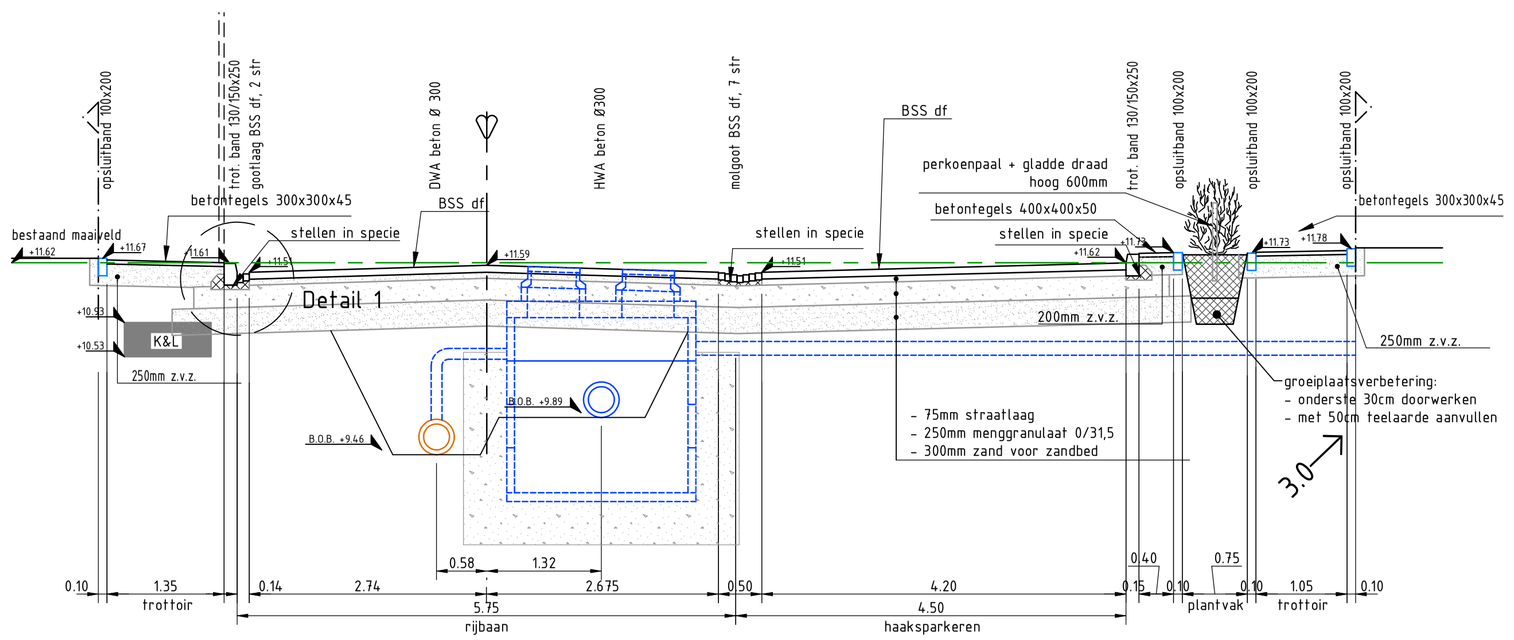

Dwarsprofiel A-A

Woonrijpfase
Schaal: 1:50

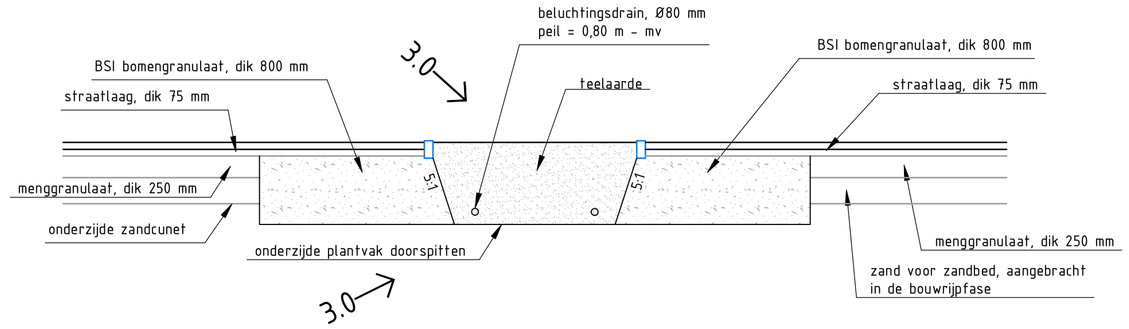

Detail plantgatverbetering t.b.v. bomen in groen

Dwarsdoorsnede "boom in plantvak"
Schaal: 1:50

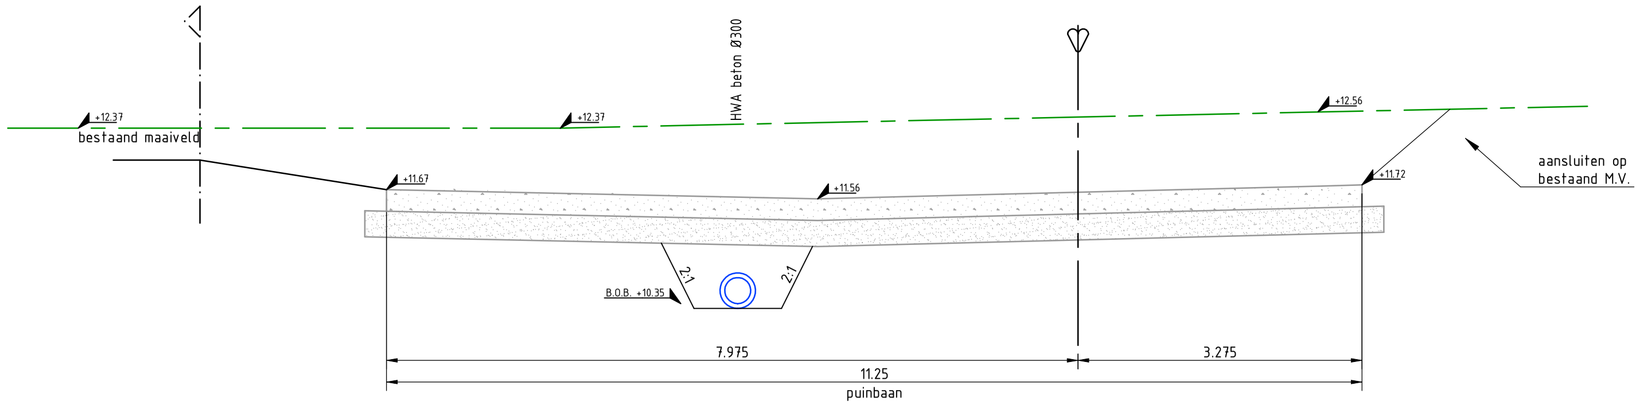

Dwarsprofiel B-B

Bouwrijpfase
Schaal: 1:50

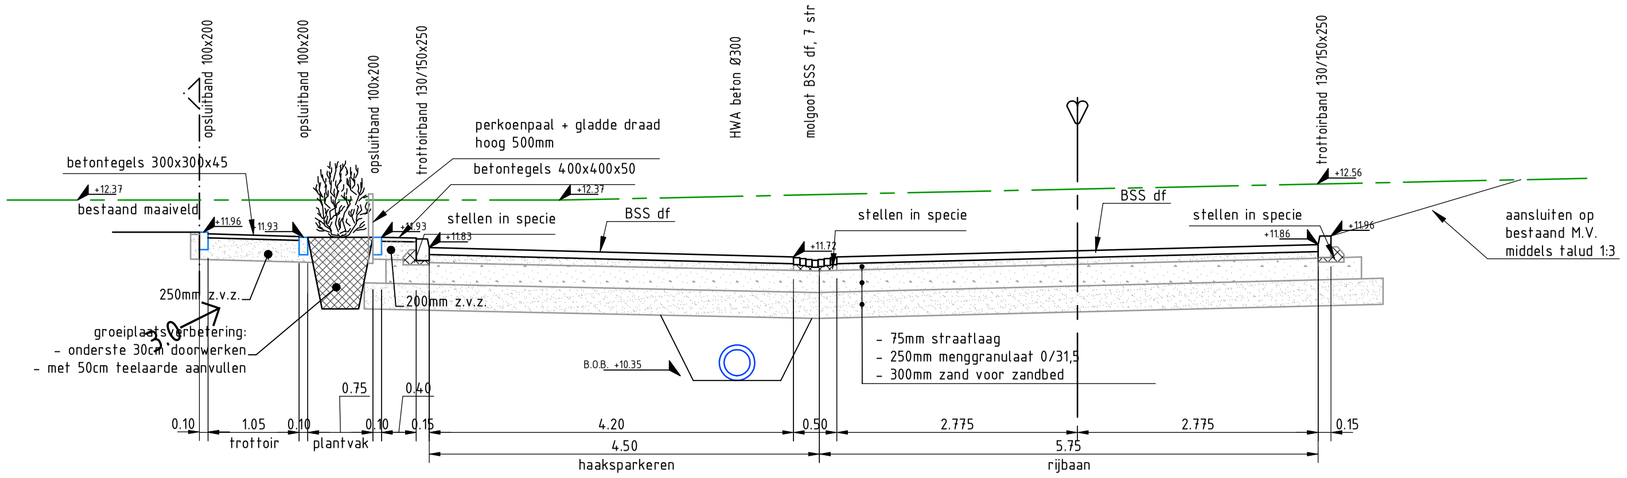

Dwarsprofiel B-B

Woonrijpfase
Schaal: 1:50

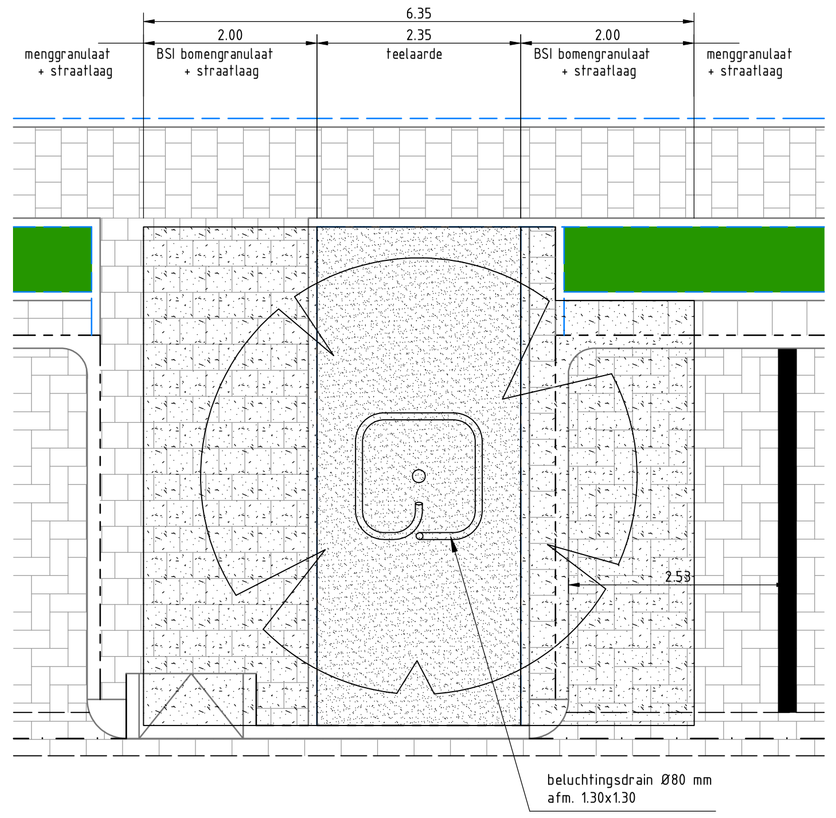

Detail plantgatverbetering t.b.v. bomen in groen

Bovenaanzicht
Schaal: 1:50

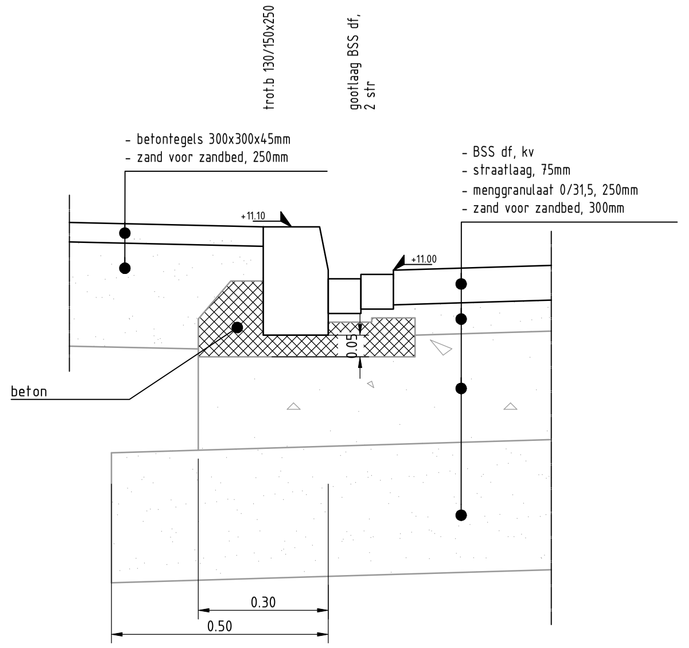

Detail 1.

Schaal: 1:10

Versie	Omschrijving wijziging	Getekend	Par.	Datum
3.0	Wijzigingen NVI	WR		21-03-2014
2.0	Diverse wijzigingen	WR		20-02-2014

Projectnummer	Tekeningnummer	Versie	Datum	Documentnummer	Documentsoort	Blad in bladen
13070	2004	3.0	21-03-2014	P13070-2004	Tekening	1 / 1

Schaal: Divers
Fase: Bestek
Bladformaat: A1
Status: DEFINITIEF
Getekend: WR
Vrijgegeven: RK
Paraaf:

Opdrachtgever: Hoog Nimwegen BV

Project: Bouw- en woonrijpmaken Kaaplandstraat

Omschrijving: Profielen en details

KPM civiel
Heilige huisjes 28 | 6905 AA Zevenaar
T: 06 23 36 95 82 | E: info@kpmcivil.nl