



Profiel A-A  
Schaal 1:50


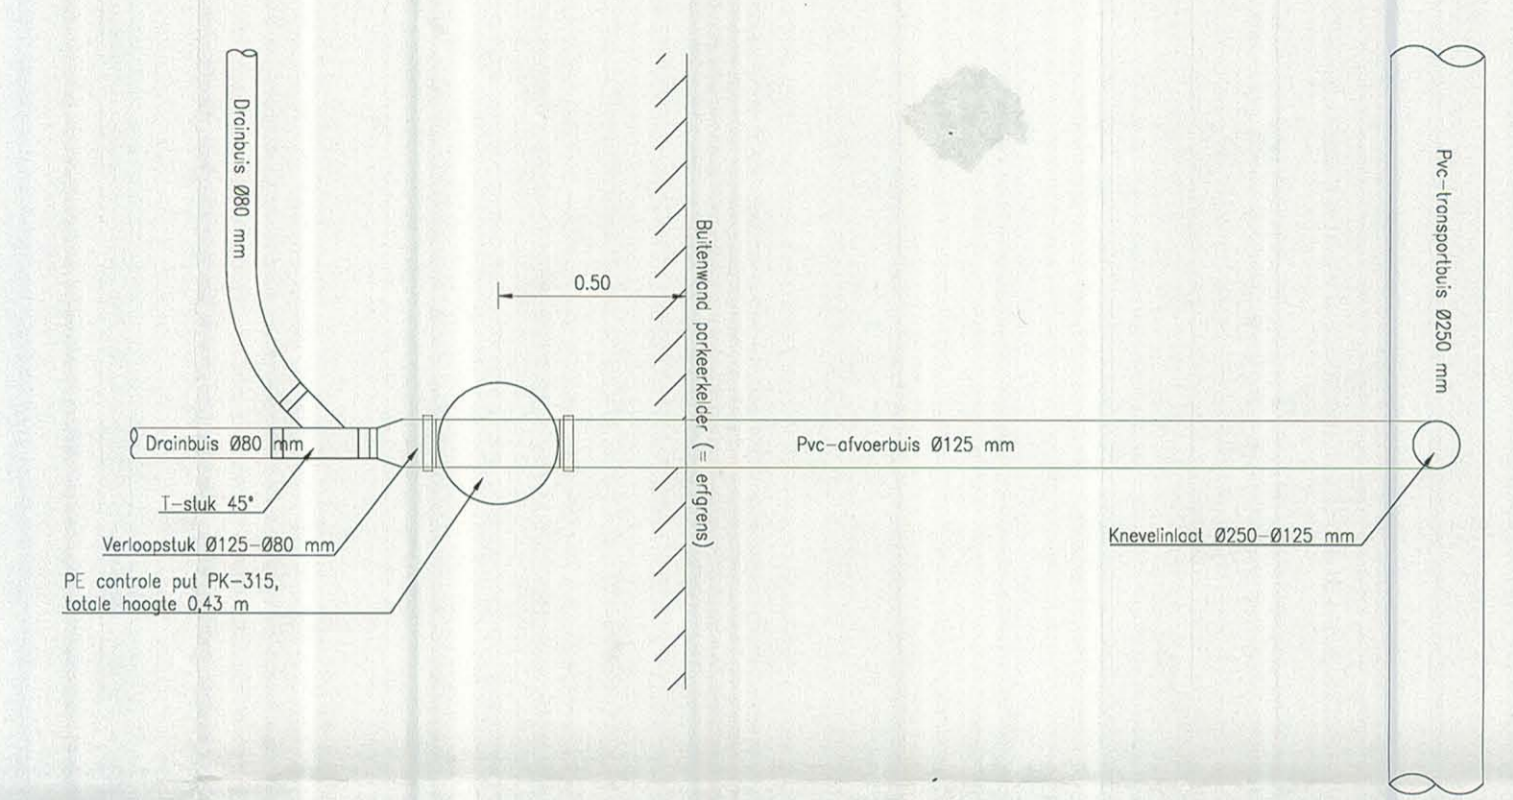


Principedetail aansluiting drainage parkeerdek op transportleiding HWA  
Schaal 1:20

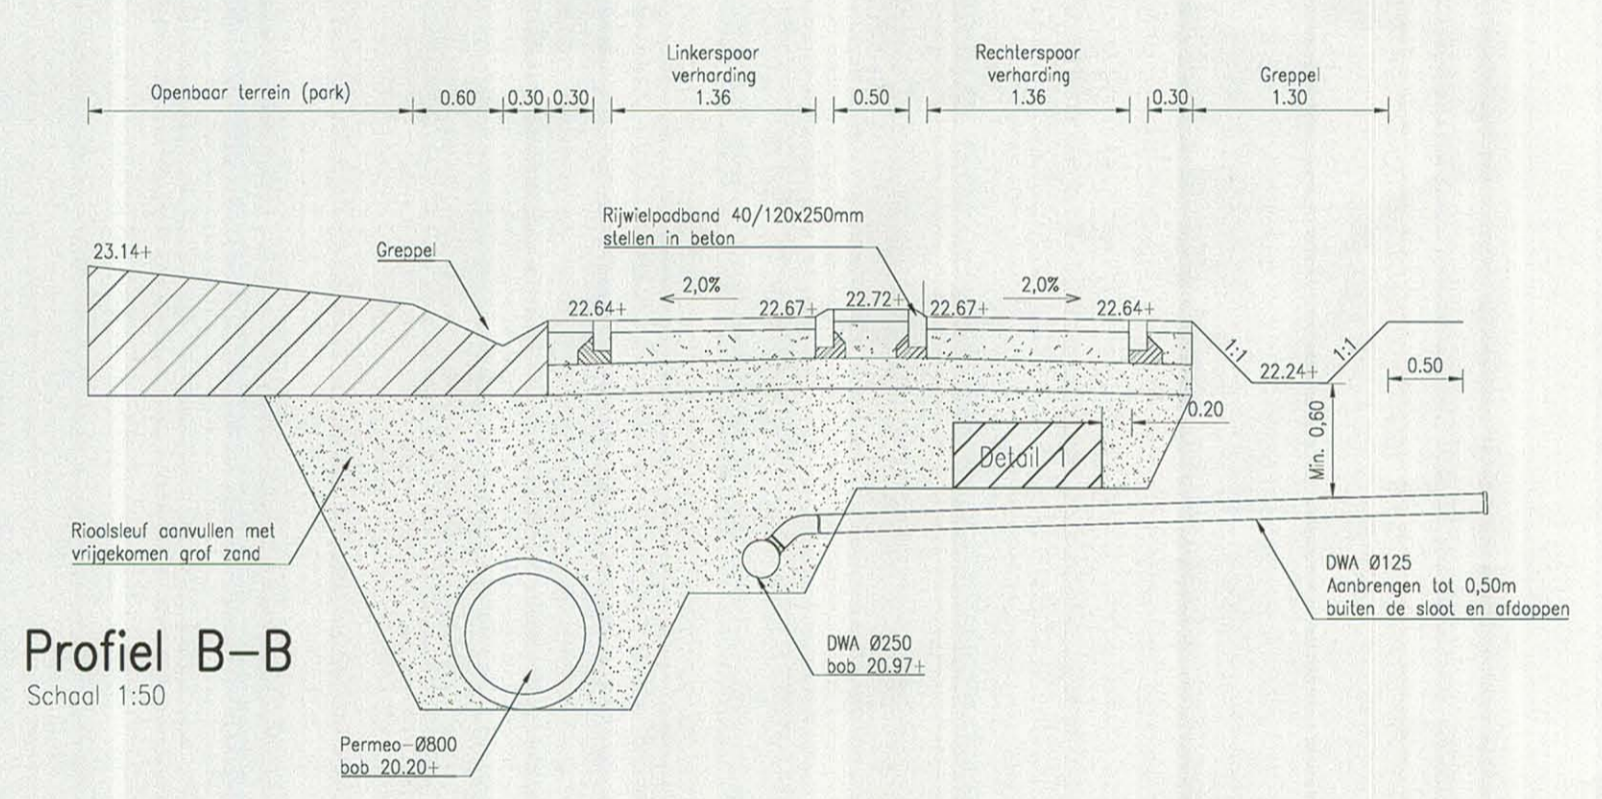

Profiel B-B  
Schaal 1:50

Detail 1 - nutsprofiel  
Schaal 1:50

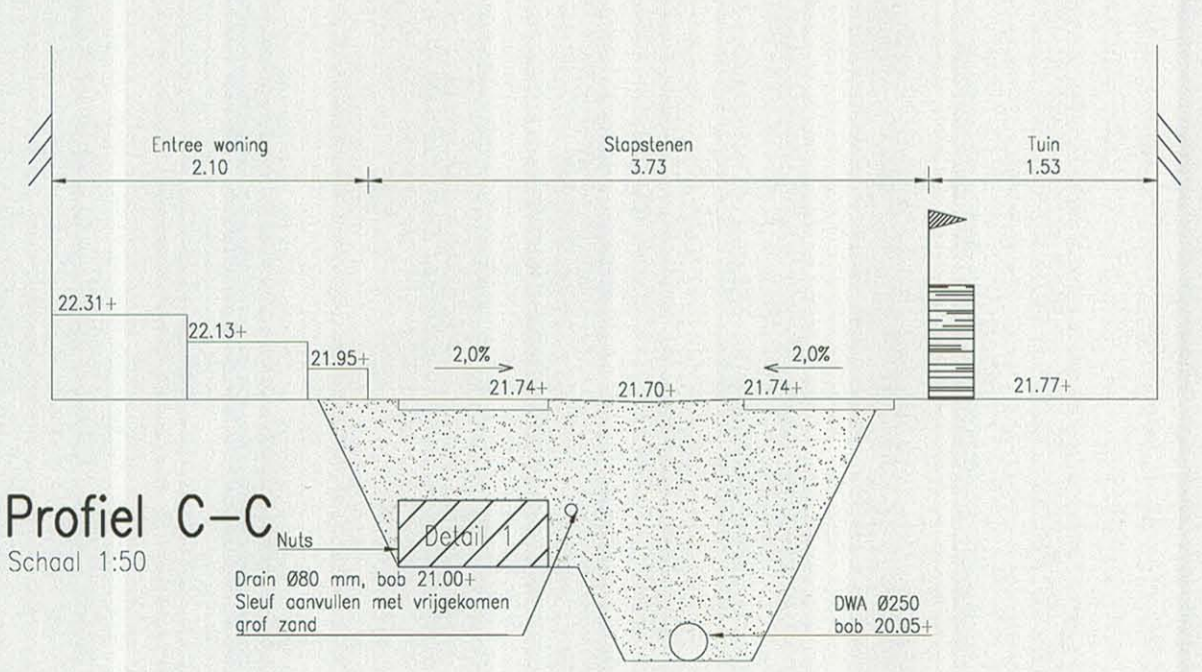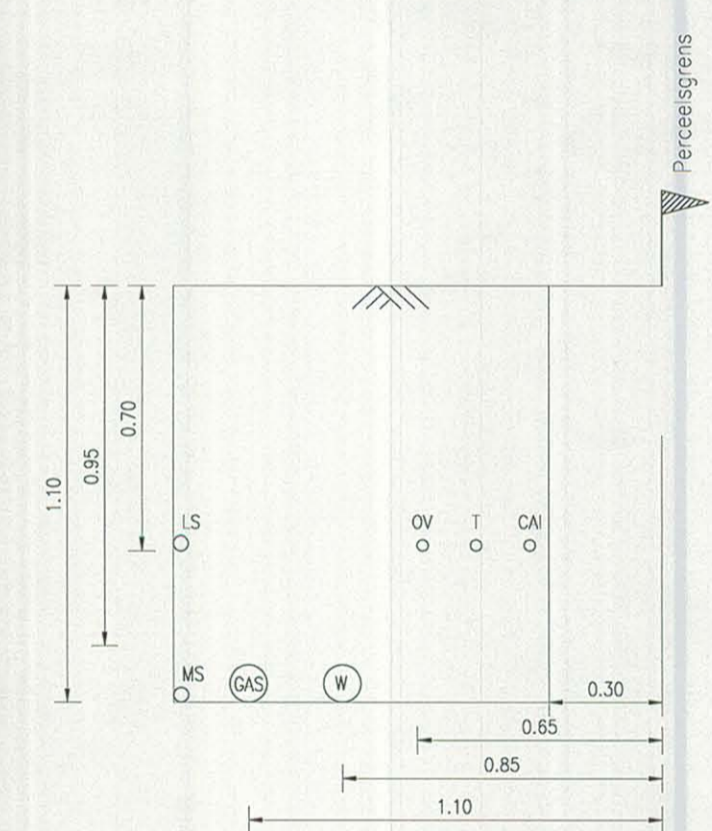

Profiel C-C  
Schaal 1:50

BECONTROLEERD 20 AUG. 2009  
 Goedgekeurd DOOR  
 STA  
 bekeurd bij DOOR  
 Ploegstraat.

C					
B					
A	24-07-2009	Riolering verschoven ivm nieuw DO			DM
wijz.	datum	omschrijving wijziging			tek. gec. akk.
Projekt	Ontwikkeling 'Frij'hof te Nijmegen				
Omschrijving	Dwarsprofielen & details				
Opdrachtgever	Kalliste Woningbouwontwikkeling B.V.				
Get.	D. Meijer	Schaal 1:50 / 20	Besteknummer	Tekeningnummer	
Datum	15-07-2009	Status	Aantal bladen 1	D-03	
Gec.	S. de Laat	DEFINITIEF	Bladnummer 1		
Akk.			Projektnummer 0823101		
COPIER ADVIESBURO B.V.			Lumiërestraat 9 6716 AG Ede Tel. 0318 - 69 34 19 Fax. 0318 - 69 34 29 info@copieradvies.nl www.copieradvies.nl		
- CIVIELTECHNIEK - CULTUURTECHNIEK - LANDMETEN					