
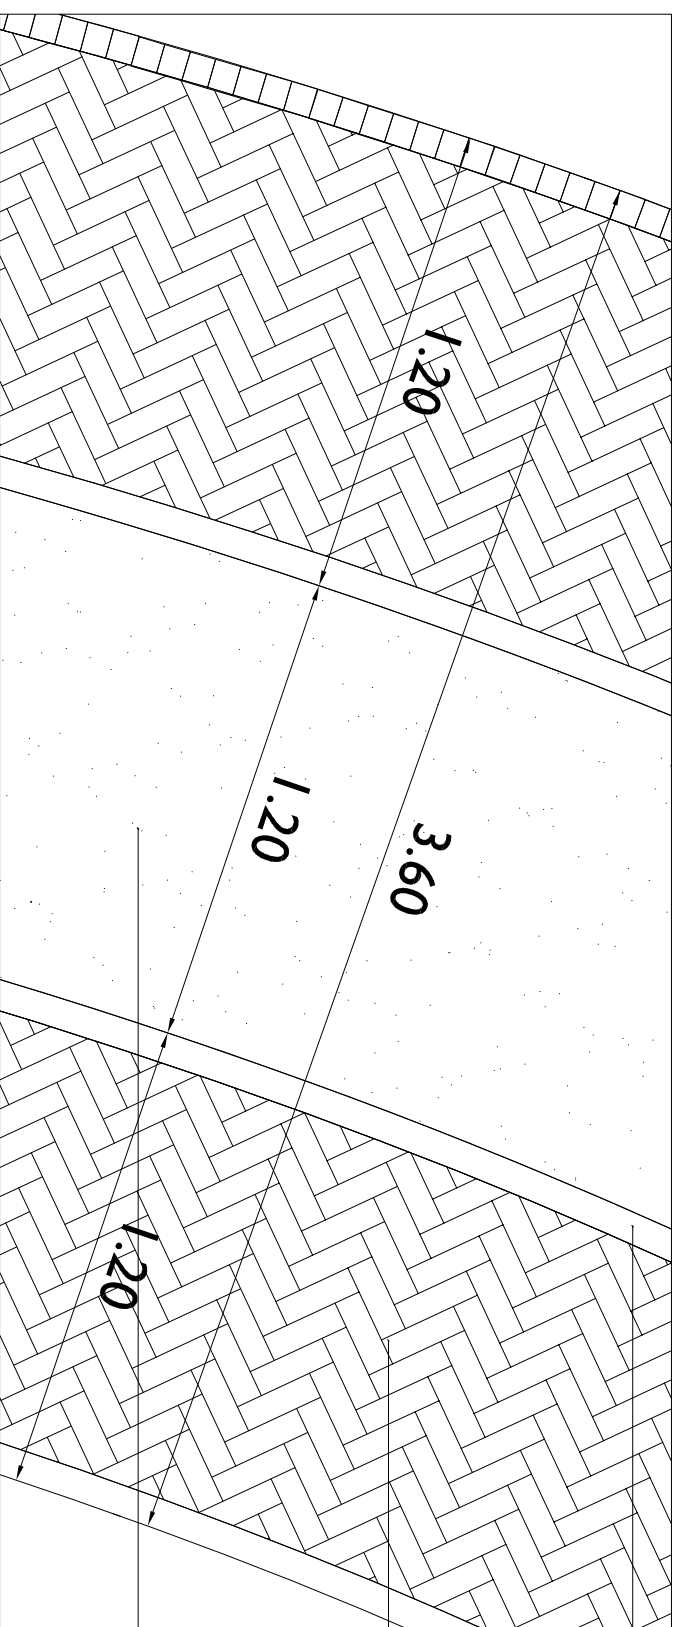


Boomsort: Magnolia soulangeana/Prunus serrulata 'Kanzan'

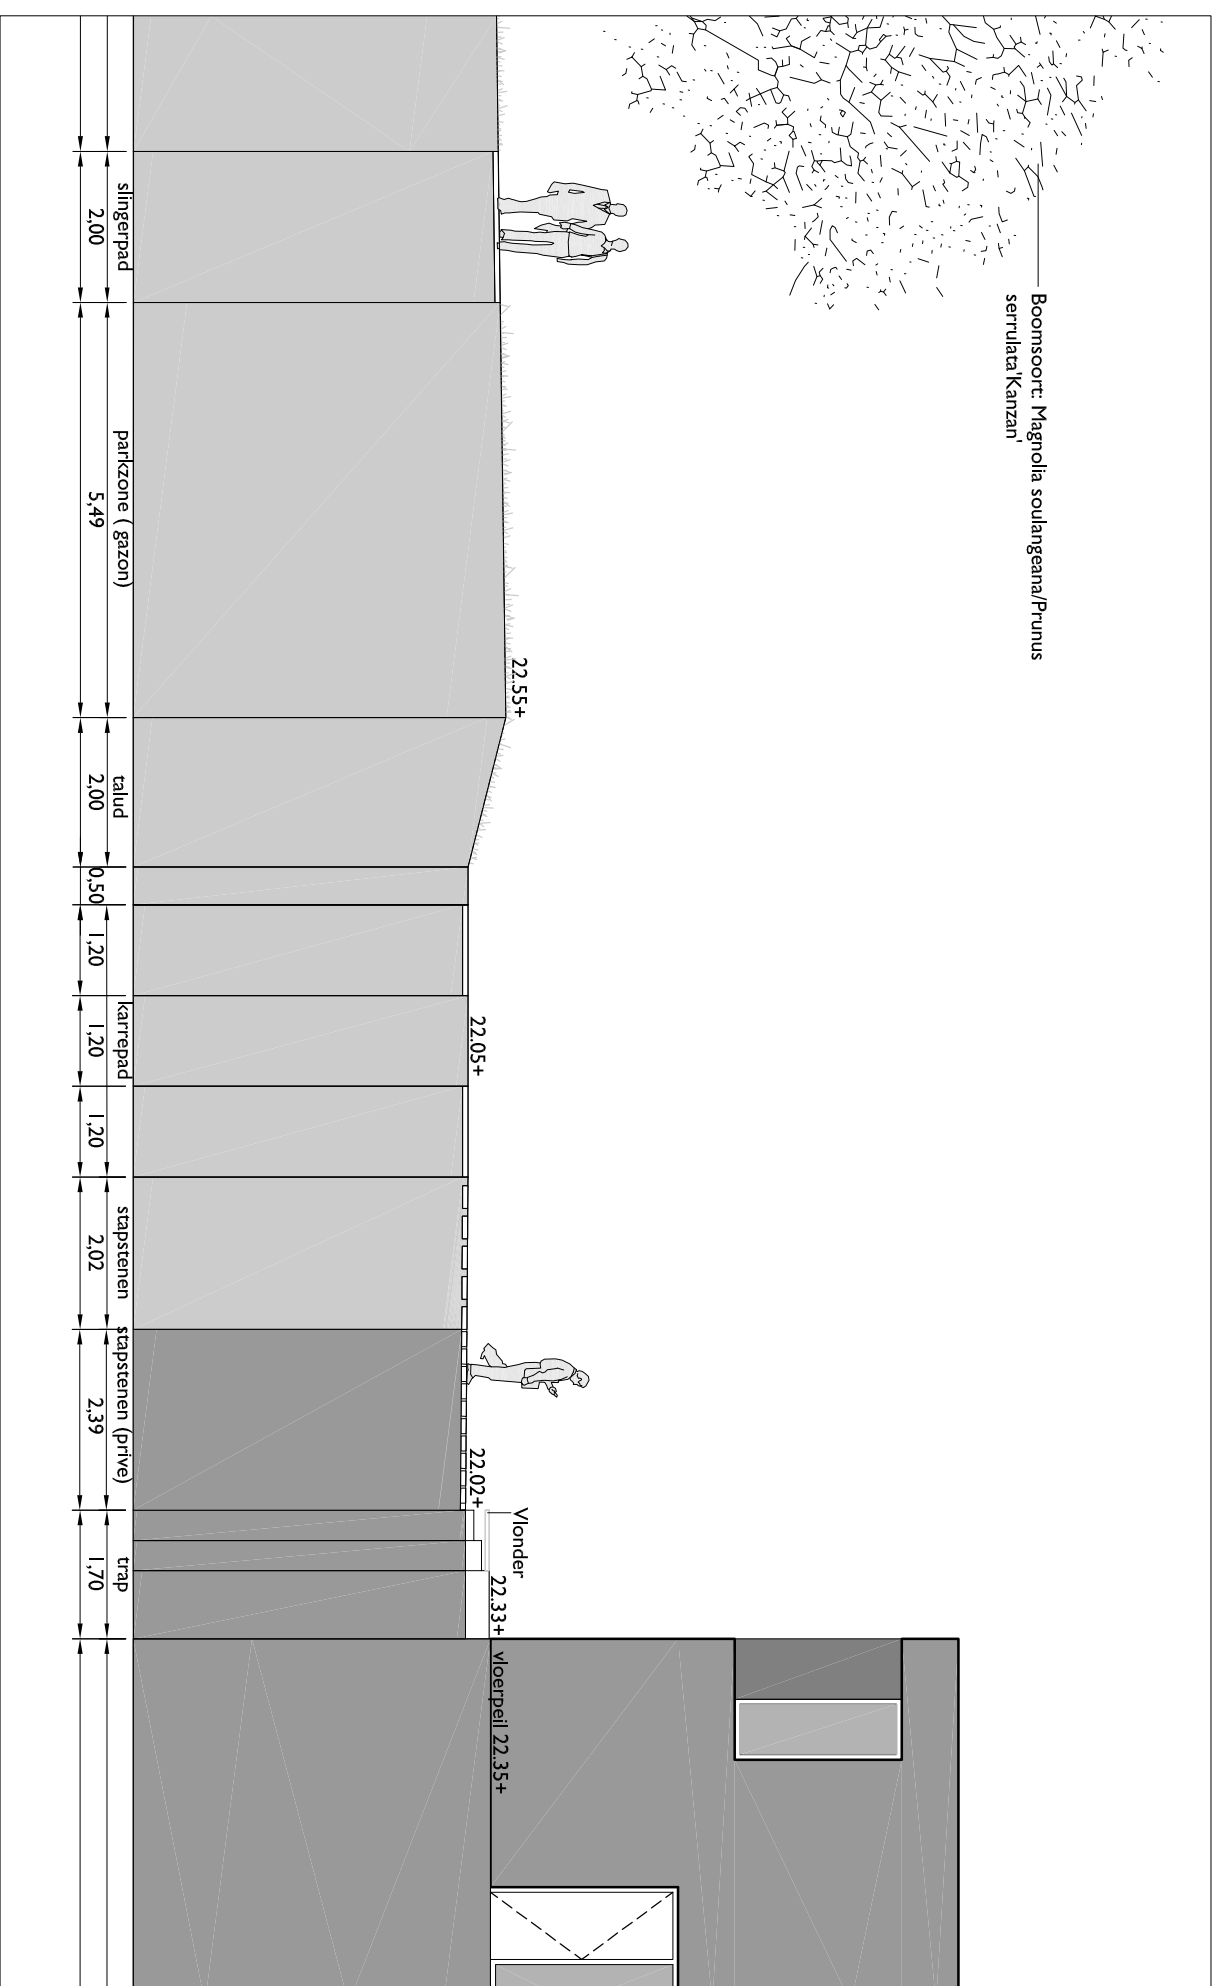

Kopse rollaag  
Oud hollands dikformaat  
210x70x80 mm, kleur: grijs  
Leverancier: Schellevis of gelijkwaardig

Rijspoor, breedte 1.20 m  
Oudhollandse steen, keperverband  
Dikformaat 210x70x80 mm  
Kleur: grijs, Leverancier: Schellevis of gelijkwaardig

Gazon, breedte 1.25 meter

Doorsnede + detail karreepad

Datum: 12-06-2008

**BURO LUBBERS**

Postbus 1500  
5200 BN 's-Hertogenbosch

T 073 - 6149321  
F 073 - 6140920

landschapsarchitectuur & stedelijk ontwerp