



Principe dwarsdoorsnede rijbaan (situatie: nieuw 1))

Schaal 1:20

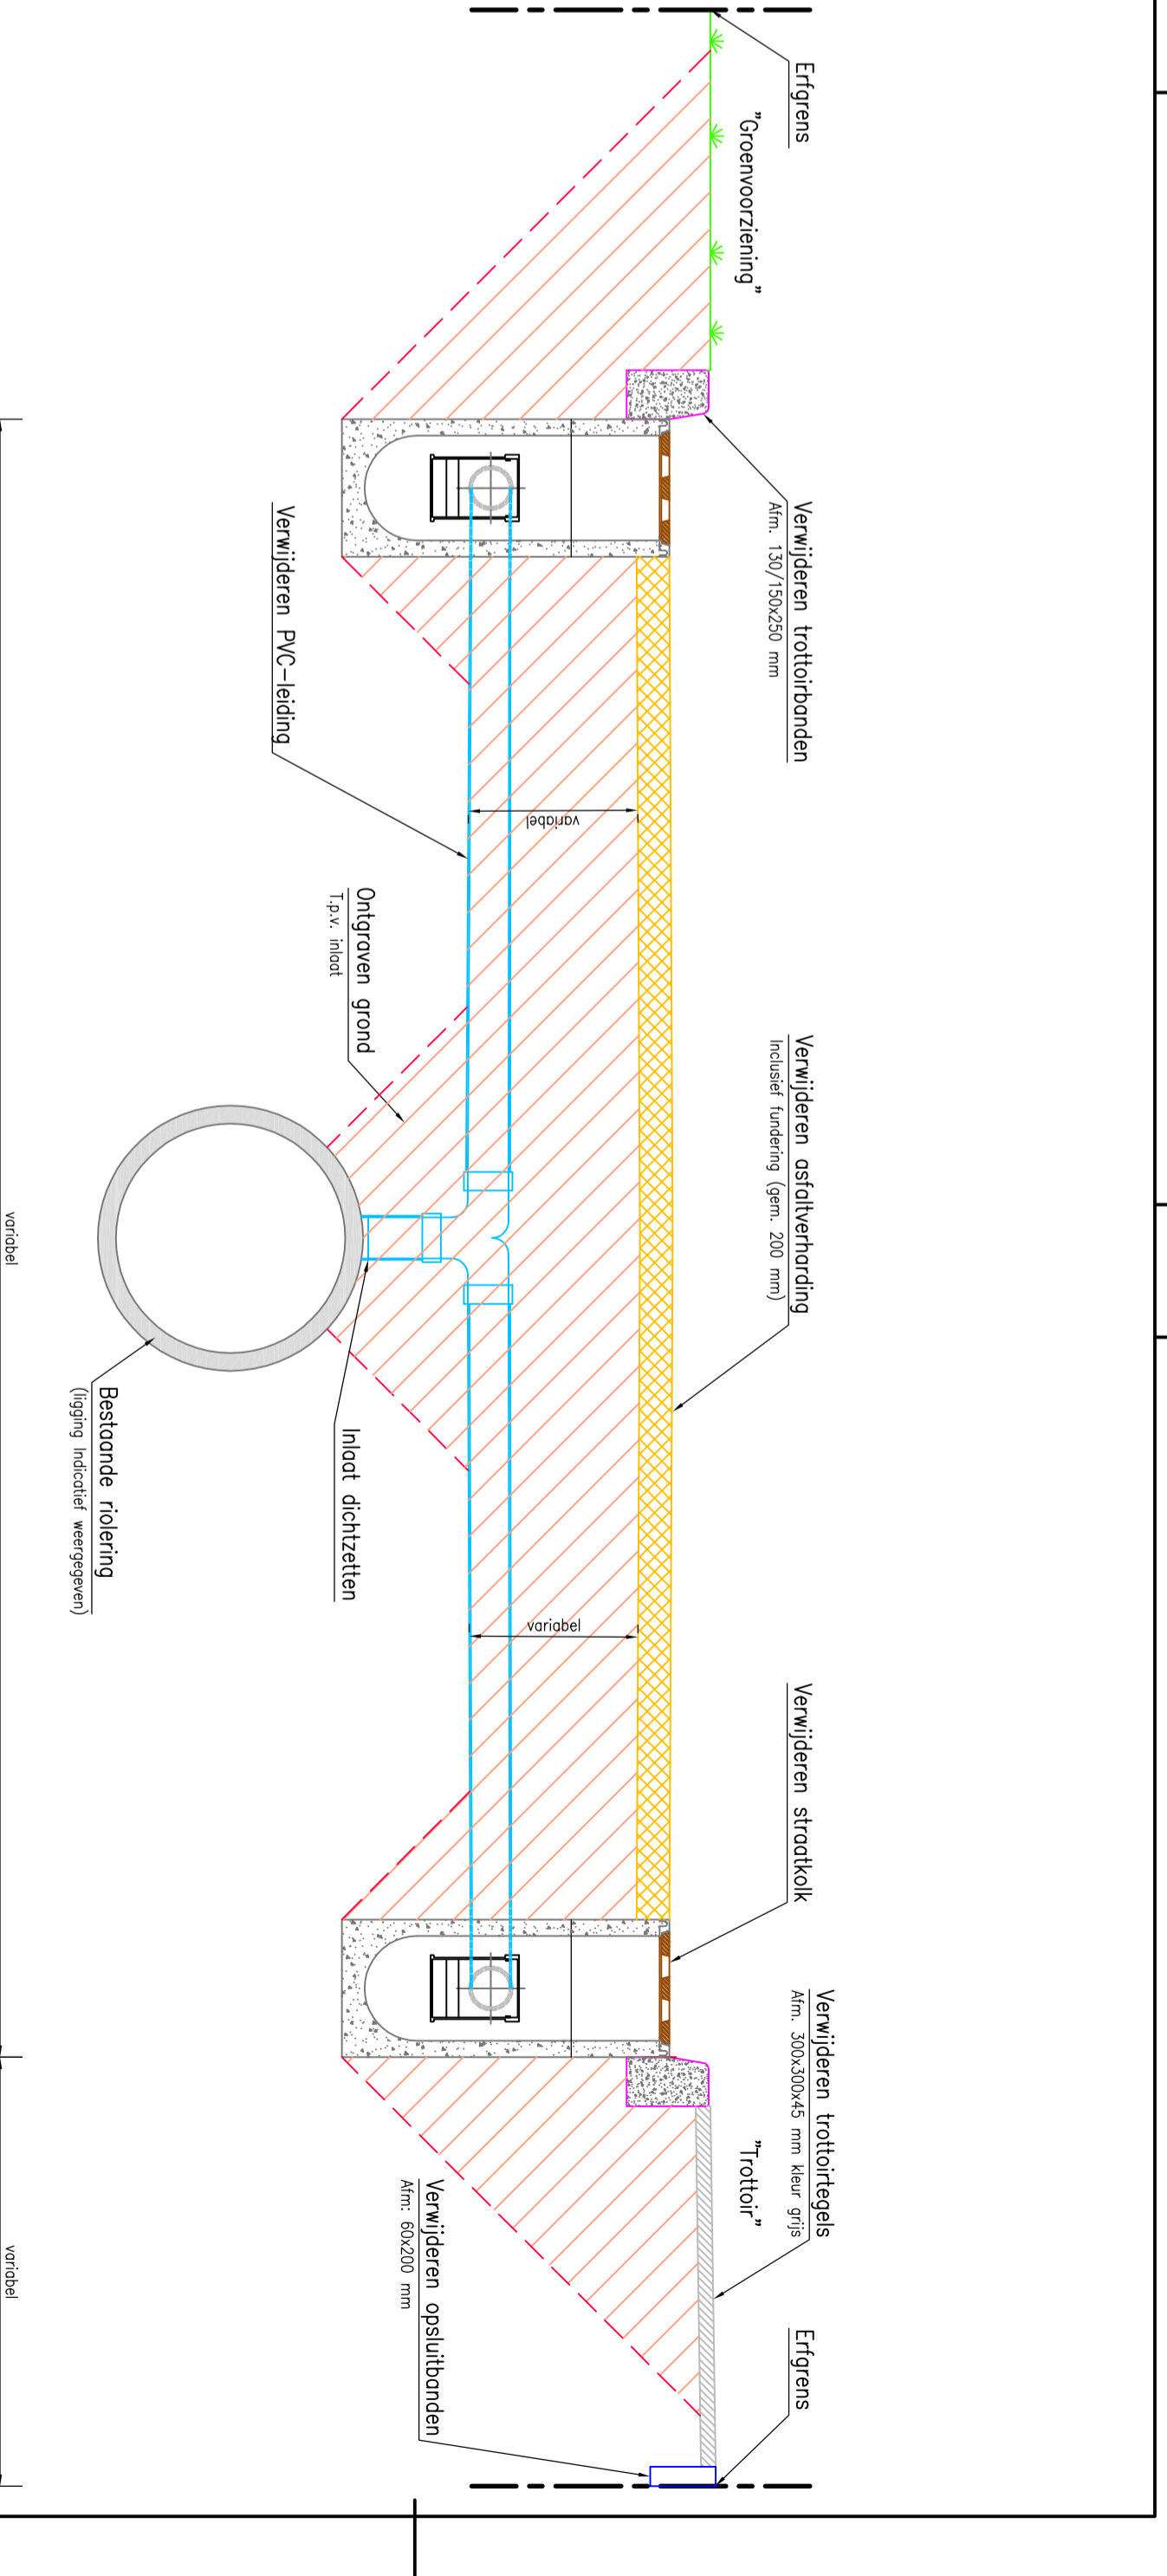

Principe dwarsdoorsnede rijbaan t.p.v. kolken (bestaande situatie: opbreken)

Schaal 1:20

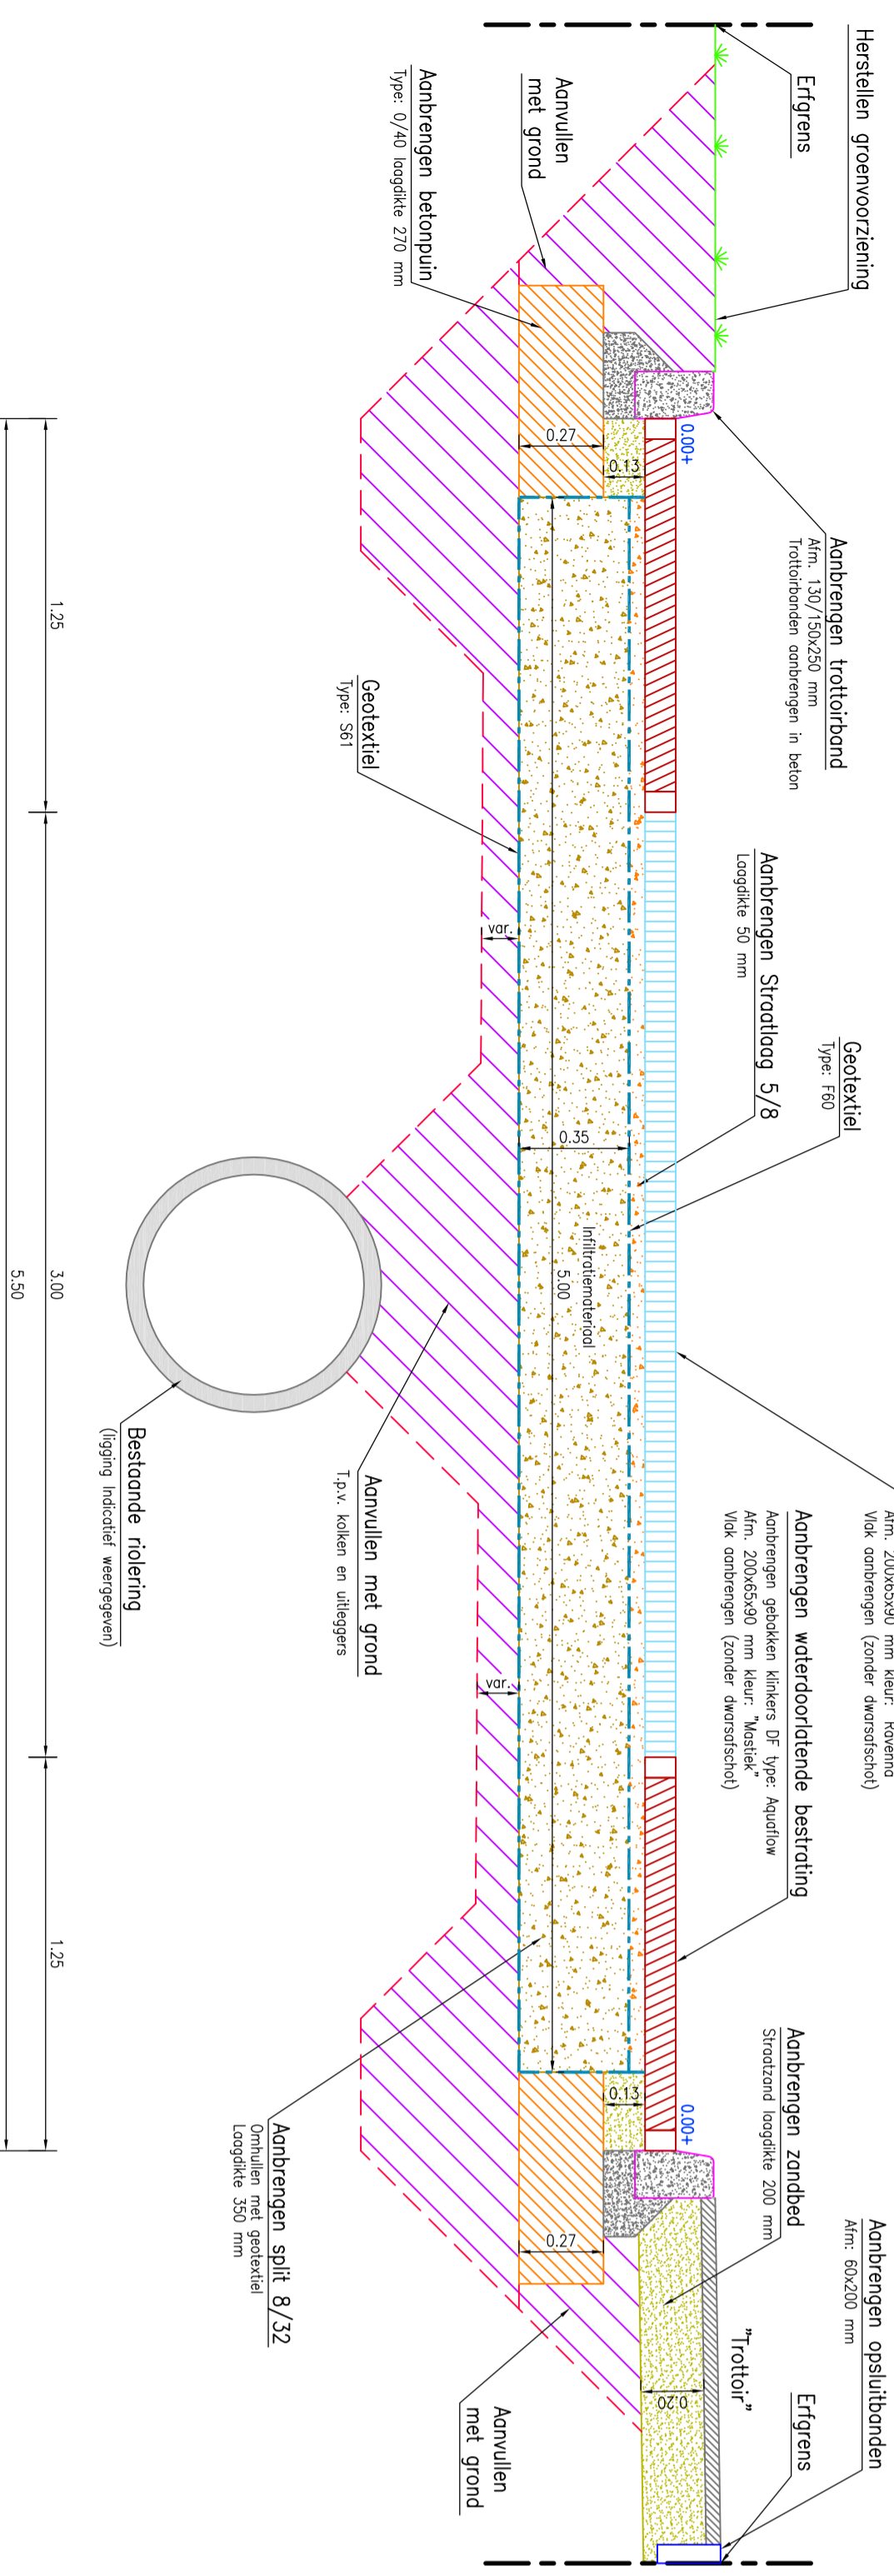

Principe dwarsdoorsnede rijbaan (situatie: nieuw 2))

Schaal 1:20

C		10-03-2005	Diverse aanpassingen op alle profielen	MG	
B		22-02-2005	Profiel opbreken en doorbrengen geschieden	MG	
A		22-02-2005	Profiel opbreken en doorbrengen geschieden	MG	
w/jz		datum	omschrijving wijziging	tek.	gnc. dk.
Project					
Afkoppelen hemelwater fase 3					
Omschrijving					
Principe dwarsdoorsnede rijbaan (nieuwe situatie)					
Opdrachtgever					
Gemeente Renkum					
Del.	M. Giesel	Schaal	1:20	Bestandnummer	
Del.	22-11-2004	Situatie		Aank. bijdr.	
Del.	H. de Gijder	Definitief		Bestandnummer	DN-05
Del.		Projectnummer	04_05_04	Projectnummer	

RENKUM

Bezoek / Correspondentieadres:
 Generaal Ungerlandlaan 4
 6860 HA Oosterbeek

COPIER ADVIESBURO B.V.
 - CIVIELTECHNIEK
 - CULTUURTECHNIEK
 - LANDMETEN

Morssestraat 22
 6716 AH Ede
 Tel. 0318 - 69 34 19
 Fax. 0318 - 69 34 29
 info@copiedadvies.nl
 www.copiedadvies.nl

Def-05