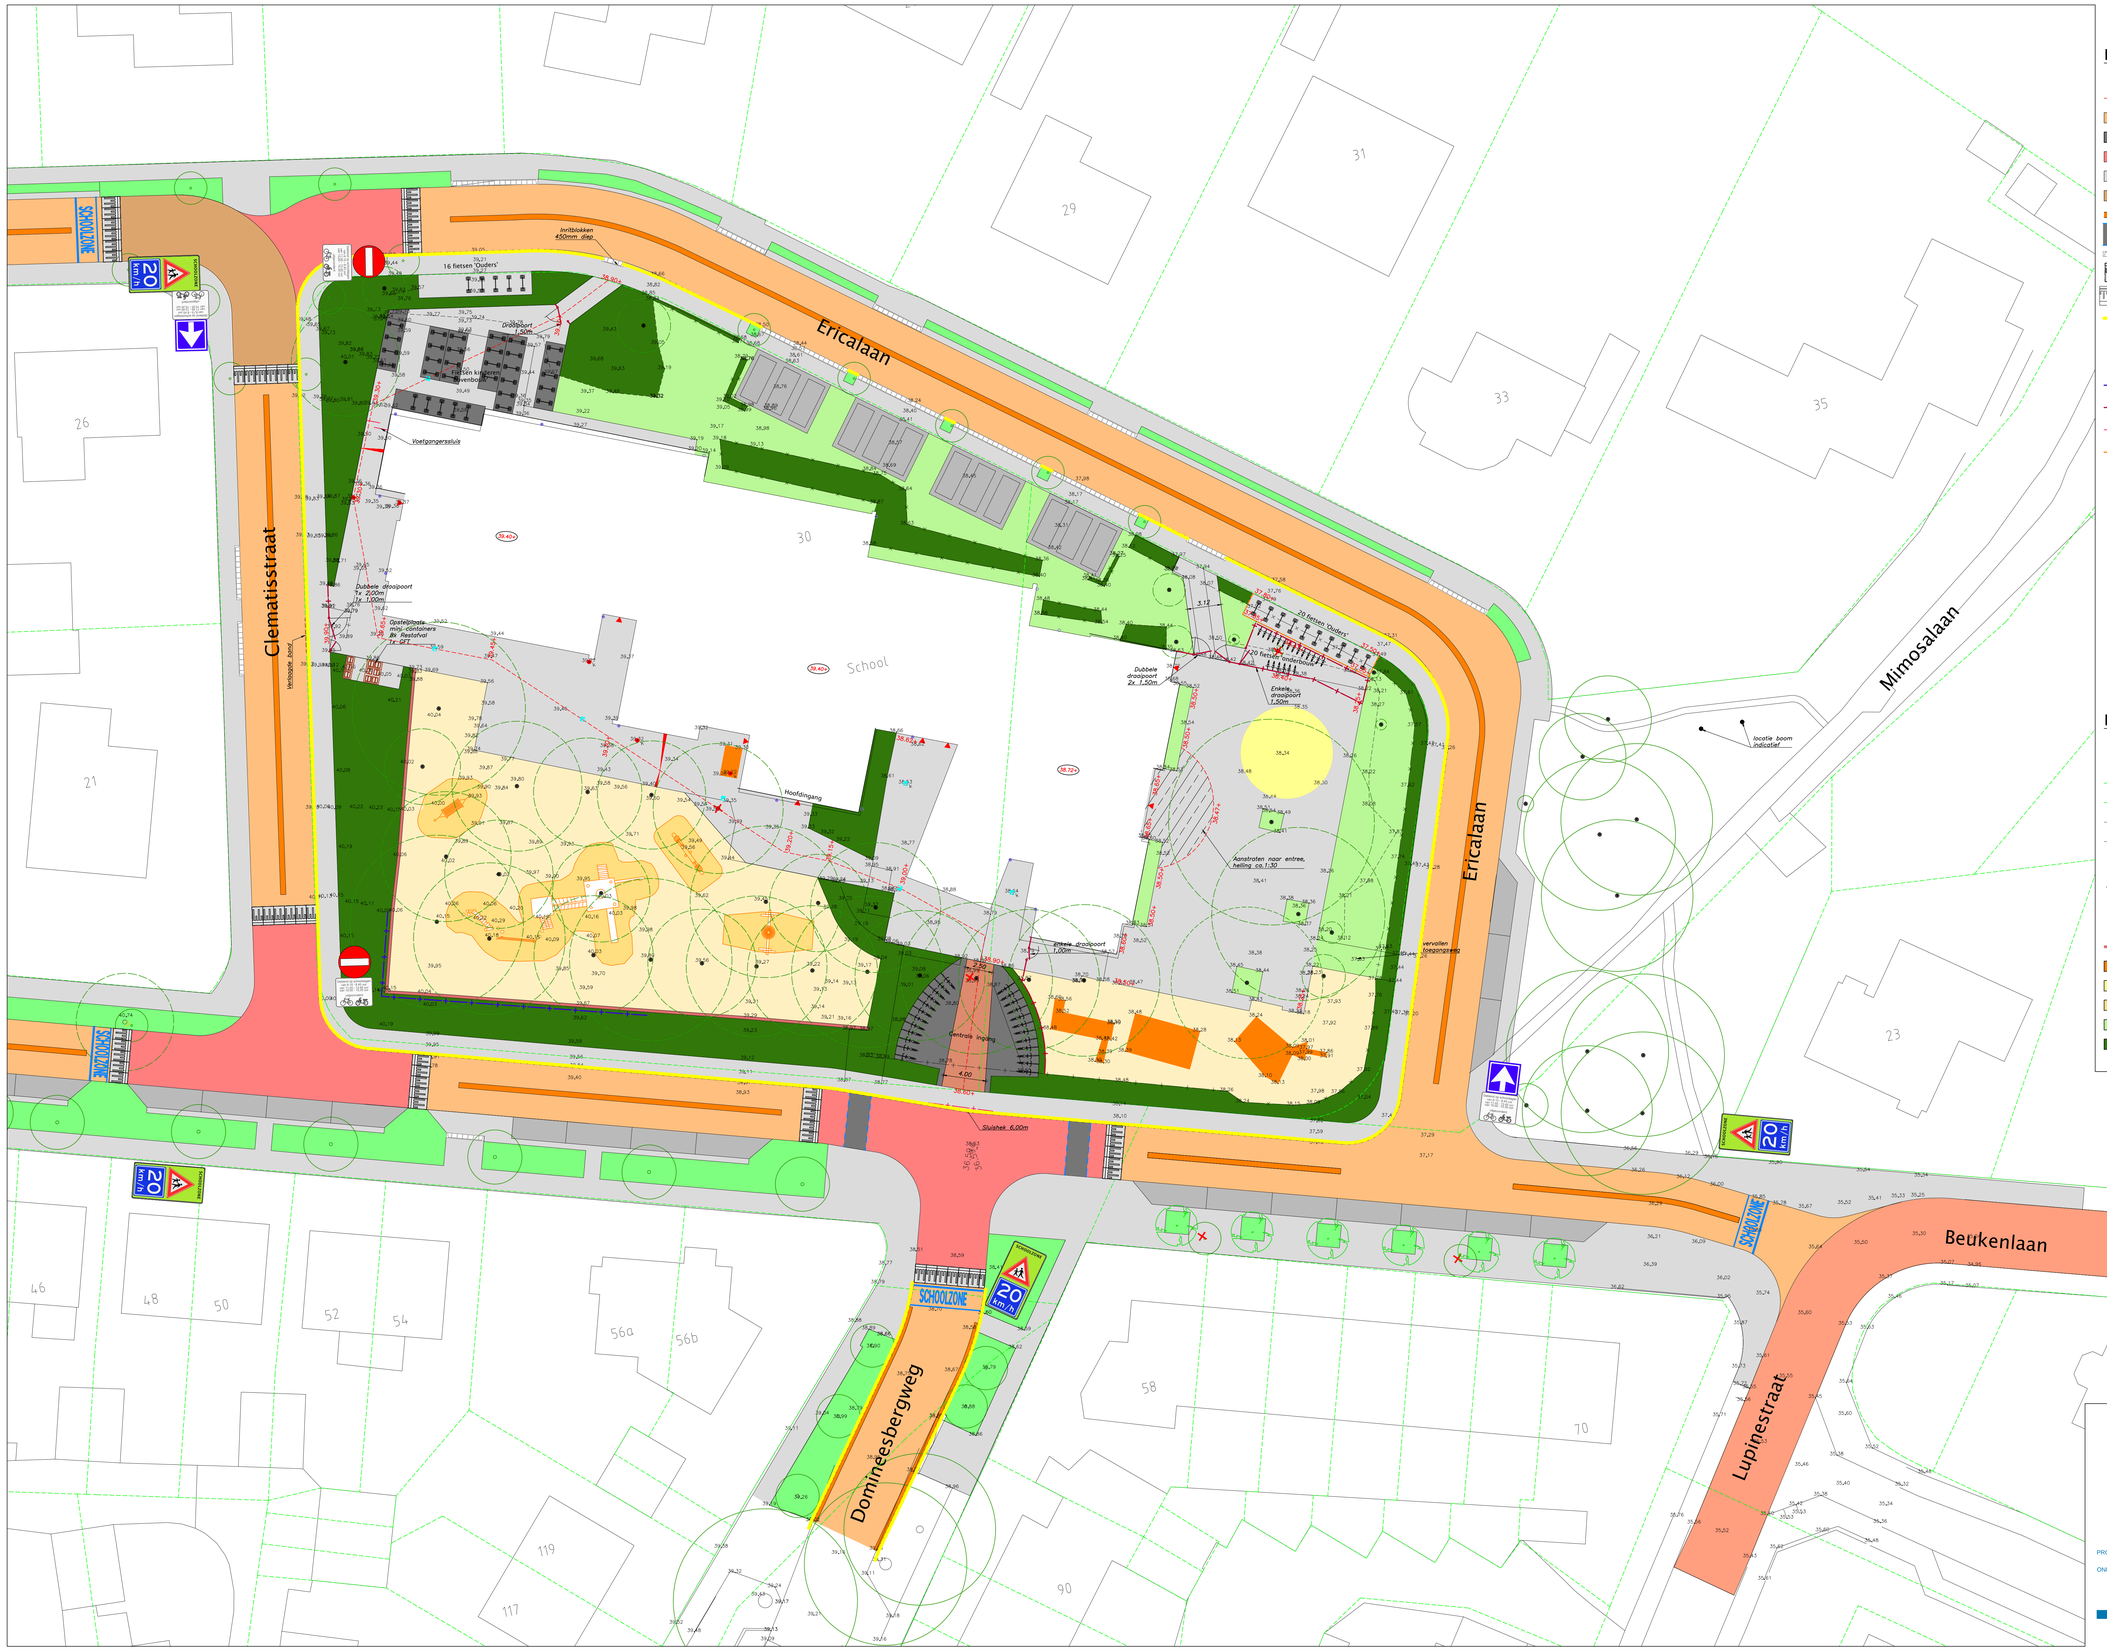


## LEGENDA NIEUW

- 38.95+ Geprojecteerde hoogten in m t.o.v. NAP
- Geprojecteerde hoogtelijn
- Rijbaan, type verharding n.t.b.
- Parkeren, type verharding n.t.b.
- Plateau/punaise, type verharding n.t.b.
- Trottoir, betontegels 300x300mm
- Plateau/punaise, type verharding n.t.b.
- Molgoot
- Oversteek, type verharding n.t.b.
- Inritblokken, diep 450mm
- SVT-drempel, prefab elementen
- SVT-drempel, prefab elementen
- Stopverbod d.m.v. gele band
- Fietsleunhek ouders, model: nietje
- Kliko opstelplaats, voorzien van opstelbeugels
- Ballenvanger, dubbel staafmat hekwerk, h=1,50m, kleur mosgroen (RAL 6005)
- Dubbel staafmathekwerk h=1,20m, kleur mosgroen (RAL 6005)
- Sluishek b=5,00m
- Keermuur, L-wand h=1,25m
- Tegelpadkolk
- Te kappen boom
- Bord C02 incl. onderbord OB A — Geldend op schooldagen van 8.15 - 8.45 uur van 11.45 - 13.45 uur van 15.00 - 15.30 uur uitgezonderd
- Bord C03 incl. onderbord OB A — Geldend op schooldagen van 8.15 - 8.45 uur van 11.45 - 13.45 uur van 15.00 - 15.30 uur uitgezonderd
- Bord J21 / A4 — SCHOOLZONE 20 km/h

## LEGENDA (bestaand)

- 38.72+ Vloerpeil in m t.o.v. NAP
- Entree gebouw
- Kadastrale grens
- Kadastrale grens (niet nauwkeurig)
- Rasters en hekwerken
- Hagen
- Boom
- Boomkruin
- 39.34 Gemeten hoogte in m t.o.v. +NAP
- Straatklok
- Houten bielzen
- Speeltoestel
- Zand
- Valzone speeltoestellen
- Gazon
- Beplanting cq. haag

gemeente Rhenen

PROJECT : Herinrichting terrein Ericaschool te Rhenen
ONDERWERP : Inrichtingsplan schoolzone

BOOT
ruimtelijke informatie
ruimtelijke inrichting
ruimtelijk beheer

Veenendaal
tel. 0318 - 52 76 00
Elst (Gld)
tel. 0481 - 37 71 65
http://www.buroboot.nl

| Wijzigingen | |
|---|---|
| Datum | Giet. |

| Tekeninggegevens | |
|---|---|
| Datum | 12 februari 2015 |
| Tekenaar | kdo |
| Projectleider | mb |
| Schaal | 1:200 |
| Formaat | 5x2 |
| Bestand | K14-0732-001 |
| Blad | 06 |

Status
- X Ontwerp
- Concept
- Definitief
- Voor uitvoering
- Revisie

Bestand: 06 - 1:200.dwg
Datum: 12-02-2015