


# DOIP Wekerom Oost deelgebied Zuid - Plankaart

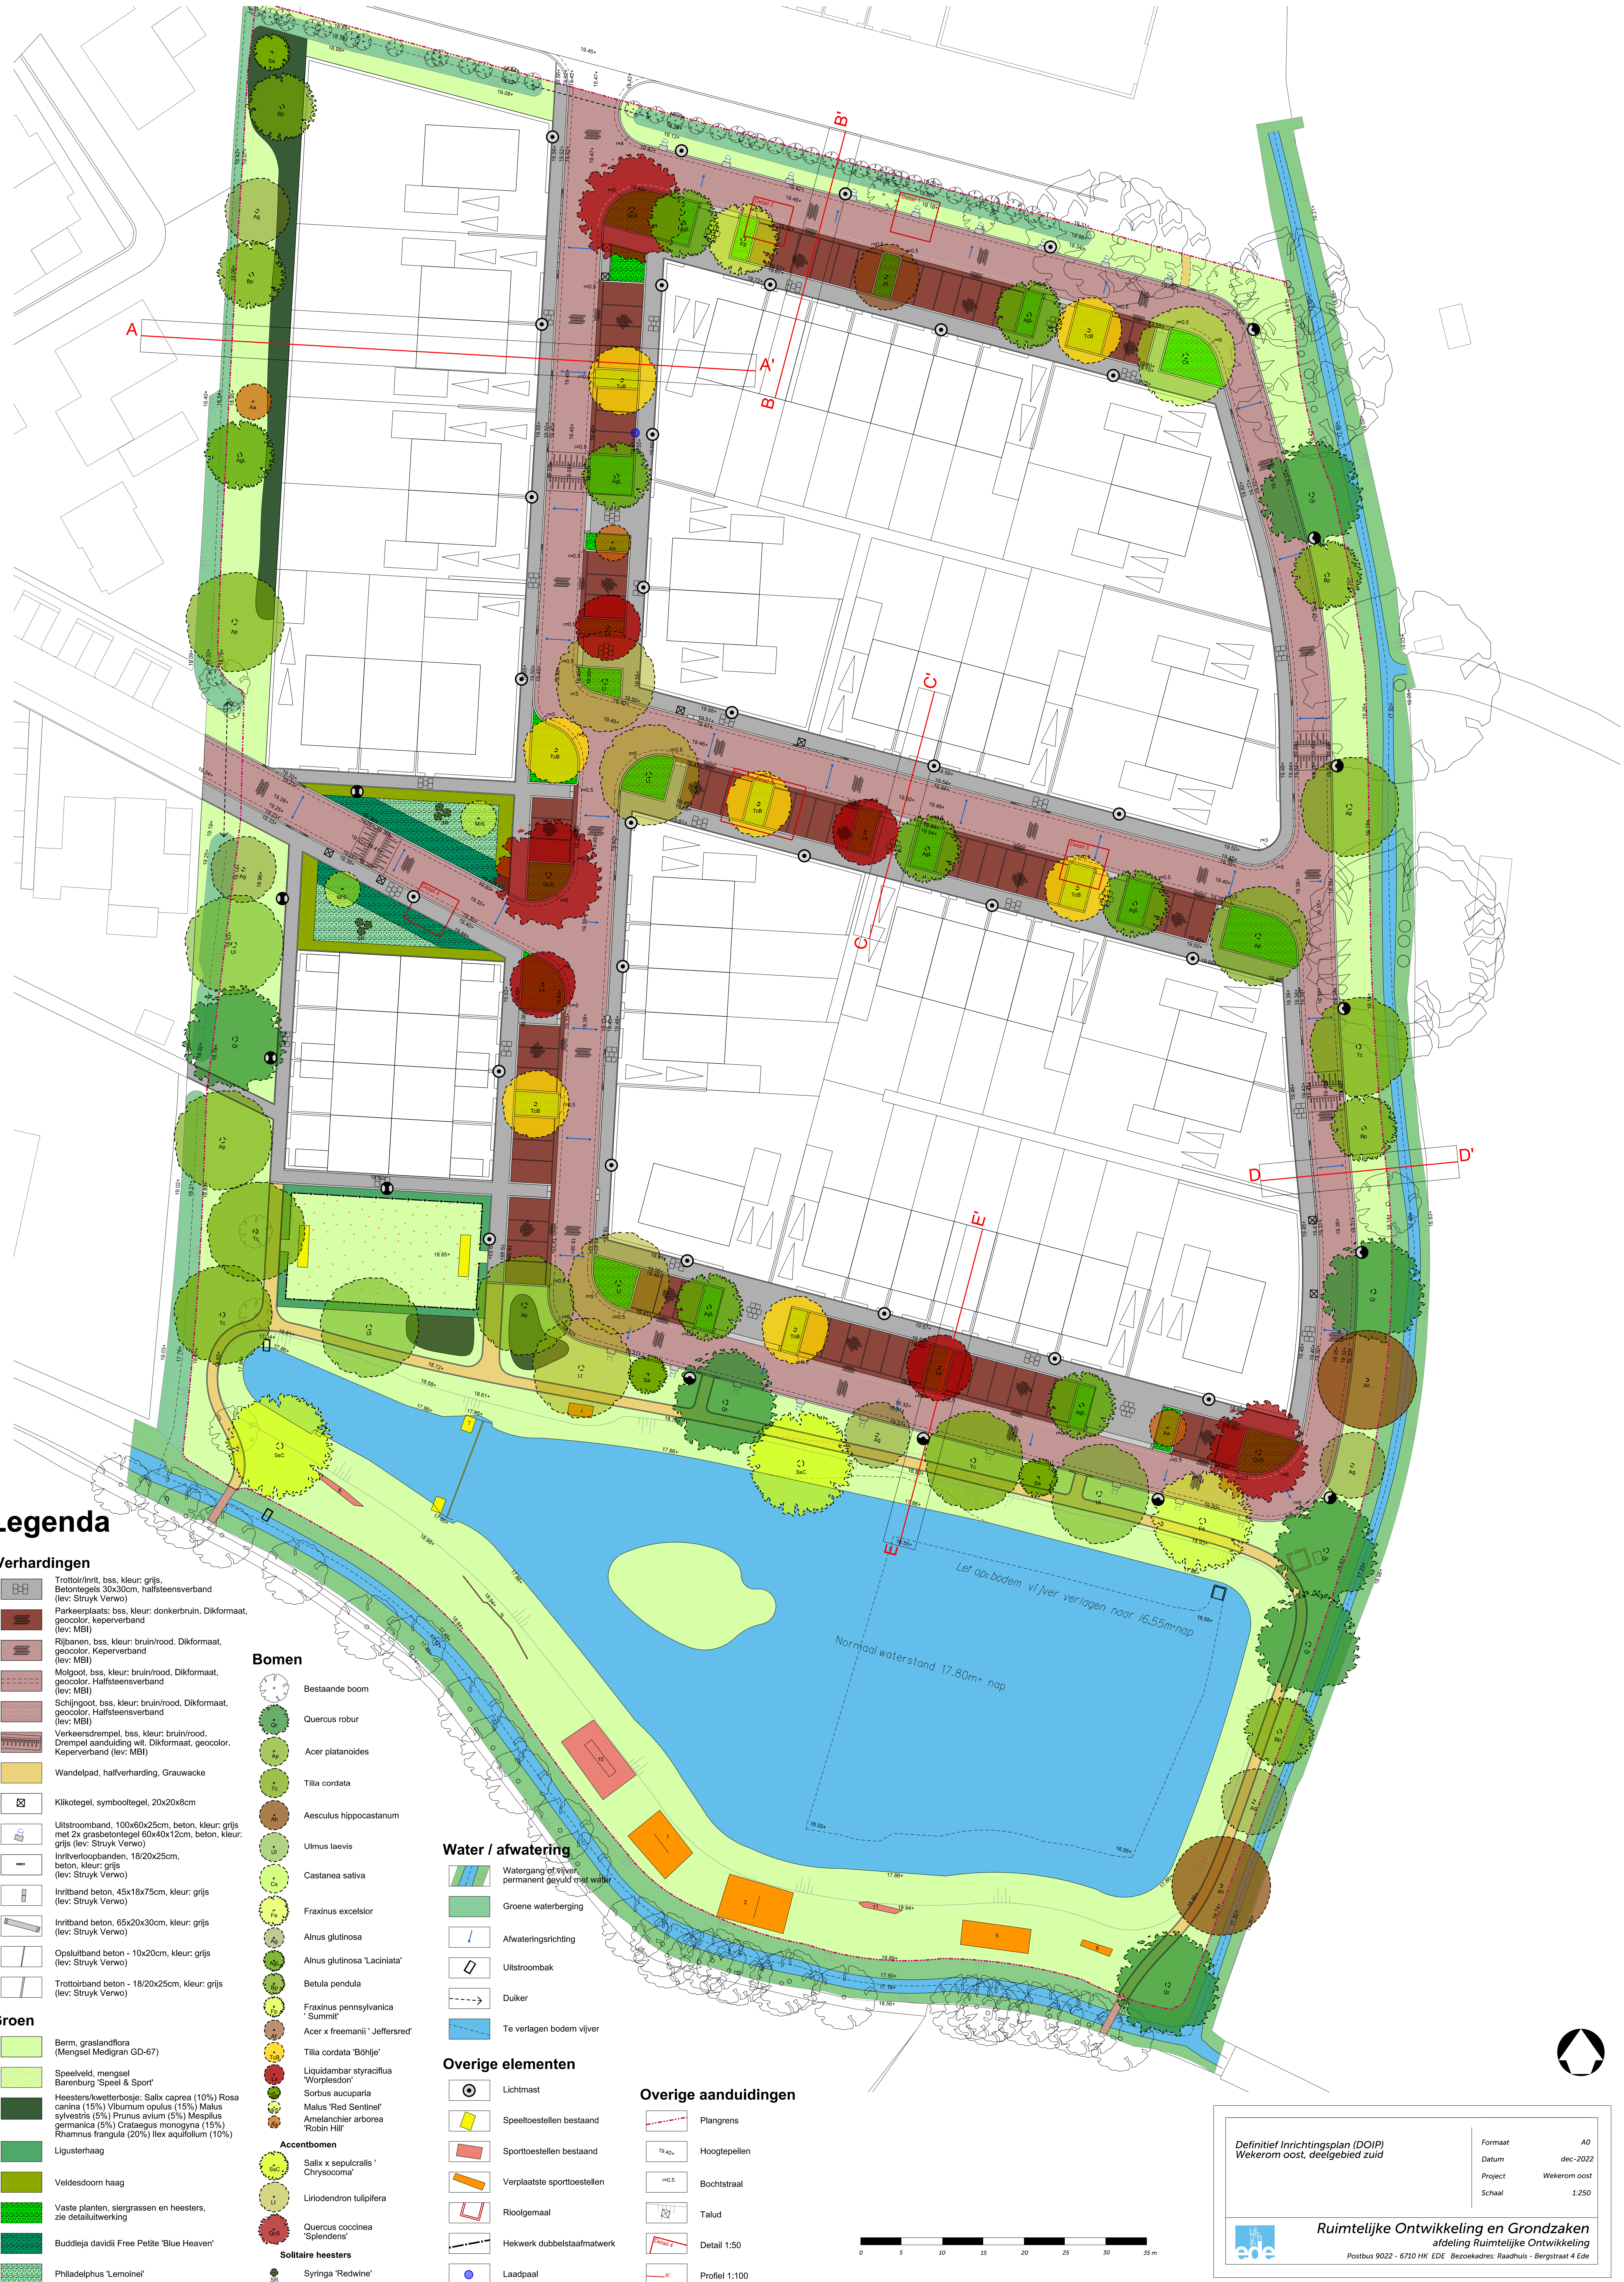

## Legenda

### Verhardingen

- Trottoir/Inrt. bss. kleur: grijs.
- Betontegets 30x30cm, halfsteensverband (lev: Struyk Verwo).
- Parkeerplaats: bss. kleur: donkerbruin. Dikformaat, geocolor. Keperverband (lev: MBI).
- Rijbanen, bss. kleur: bruin/rood. Dikformaat, geocolor. Keperverband (lev: MBI).
- Moltpoot, bss. kleur: bruin/rood. Dikformaat, geocolor. Halfsteensverband (lev: MBI).
- Schijngoot, bss. kleur: bruin/rood. Dikformaat, geocolor. Halfsteensverband (lev: MBI).
- Verkeersdrempel, bss. kleur: bruin/rood. Drempel aanduiding wit. Dikformaat, geocolor. Keperverband (lev: MBI).
- Wandelpad, halfverharding, Grauwacke.
- Klikotegel, symbolotegel, 20x20x8cm.
- Uitstroomband, 100x60x25cm, beton, kleur: grijs met 2x grasbetontegel 60x40x12cm, beton, kleur: grijs (lev: Struyk Verwo).
- Inrtverloopbanden, 18/20x25cm, beton, kleur: grijs (lev: Struyk Verwo).
- Inrtband beton, 45x18x75cm, kleur: grijs (lev: Struyk Verwo).
- Inrtband beton, 65x20x30cm, kleur: grijs (lev: Struyk Verwo).
- Opsluitband beton - 10x20cm, kleur: grijs (lev: Struyk Verwo).
- Trottoirband beton - 18/20x25cm, kleur: grijs (lev: Struyk Verwo).

### Bomen

- Bestaande boom
- Quercus robur
- Acer platanoides
- Tilia cordata
- Aesculus hippocastanum
- Ulmus laevis
- Castanea sativa
- Fraxinus excelsior
- Alnus glutinosa
- Alnus glutinosa 'Laciniata'
- Betula pendula
- Fraxinus pennsylvanica 'Summit'
- Acer x freemanii 'Jeffersred'
- Tilia cordata 'Böhije'
- Liquidambar styraciflua 'Worplesdon'
- Sorbus aucuparia
- Malus 'Red Sentinel'
- Amelanchier arborea 'Robin Hill'
- Salix x sepulcralis 'Chrysocoma'
- Liriodendron tulipifera
- Quercus coccinea 'Splendens'
- Solitaire heesters
- Syringa 'Redwine'

### Groen

- Berm, graslandflora (Mengsel Medigran GD-67).
- Speelveld, mengsel Barenburg 'Speel & Sport'.
- Heesters/kwetterbosje: Salix caprea (10%) Rosa canina (15%) Viburnum opulus (15%) Malus sylvestris (5%) Prunus avium (5%) Mespilus germanica (5%) Crataegus monogyna (15%) Rhamnus frangula (20%) Ilex aquifolium (10%).
- Ligusterhaag
- Veldesdoorn haag
- Vaste planten, siergrassen en heesters, zie detailuitwerking.
- Buddleja davidii Free Petite 'Blue Heaven'
- Philadelphus 'Lemoinei'

### Water / afwatering

- Watergang of vijver permanent gevuld met water.
- Groene waterberging.
- Afwateringsrichting.
- Uitstroombak.
- Duiker.
- Te verlagen bodem vijver.

### Overige elementen

- Lichtmast.
- Speeltoestellen bestand.
- Sporttoestellen bestand.
- Verplaatste sporttoestellen.
- Rioloogemaal.
- Hekwerk dubbelstaafmatwerk.
- Laadpaal.

### Overige aanduidingen

- Piangrens.
- Hoogtepielen.
- Bochtstraat.
- Talud.
- Detail 1:50.
- Profiel 1:100.

Definitief Inrichtingsplan (DOIP)  
Wekerom oost, deelgebied zuid

Formaat: A0  
Datum: dec-2022  
Project: Wekerom oost  
Schaal: 1:250


Ruimtelijke Ontwikkeling en Grondzaken  
afdeling Ruimtelijke Ontwikkeling  
Postbus 9022 - 6710 HK EDE Bezoekadres: Raadhuis - Bergstraat 4 Ede

ede





# DOIP Wekerom Oost deelgebied Zuid - Profielen & Details

Profielen schaal 1:100

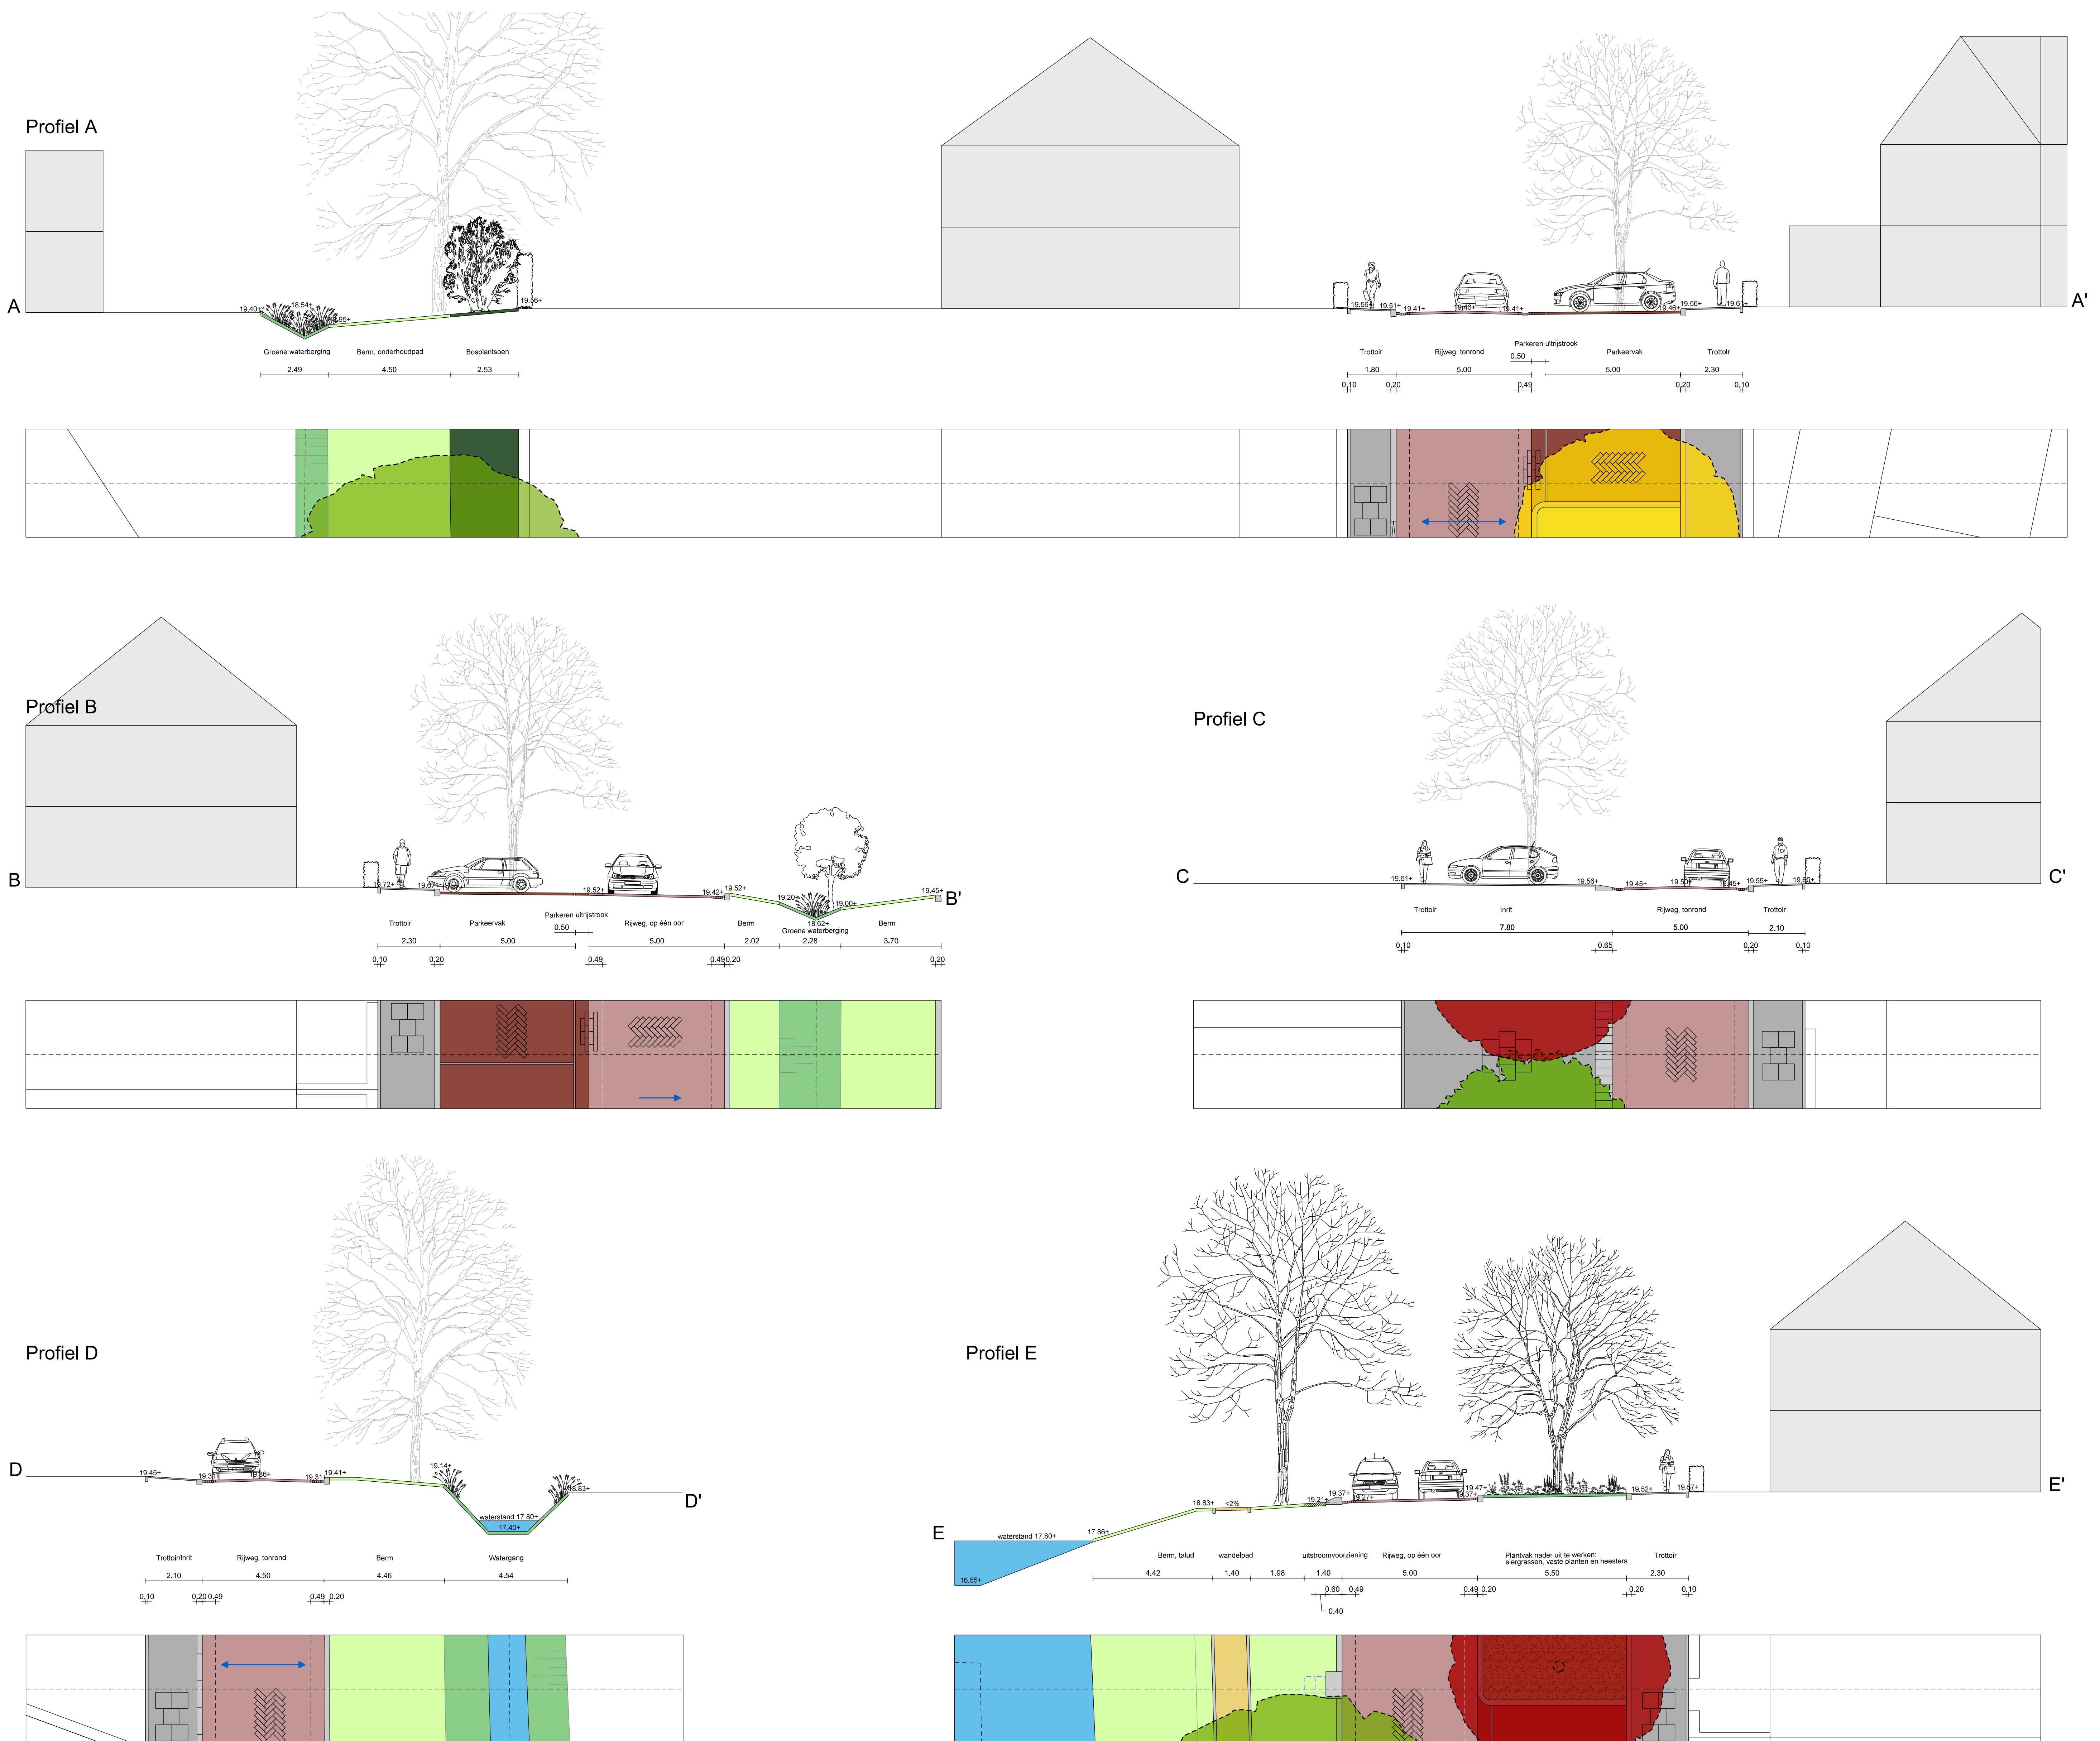


Details schaal 1:50

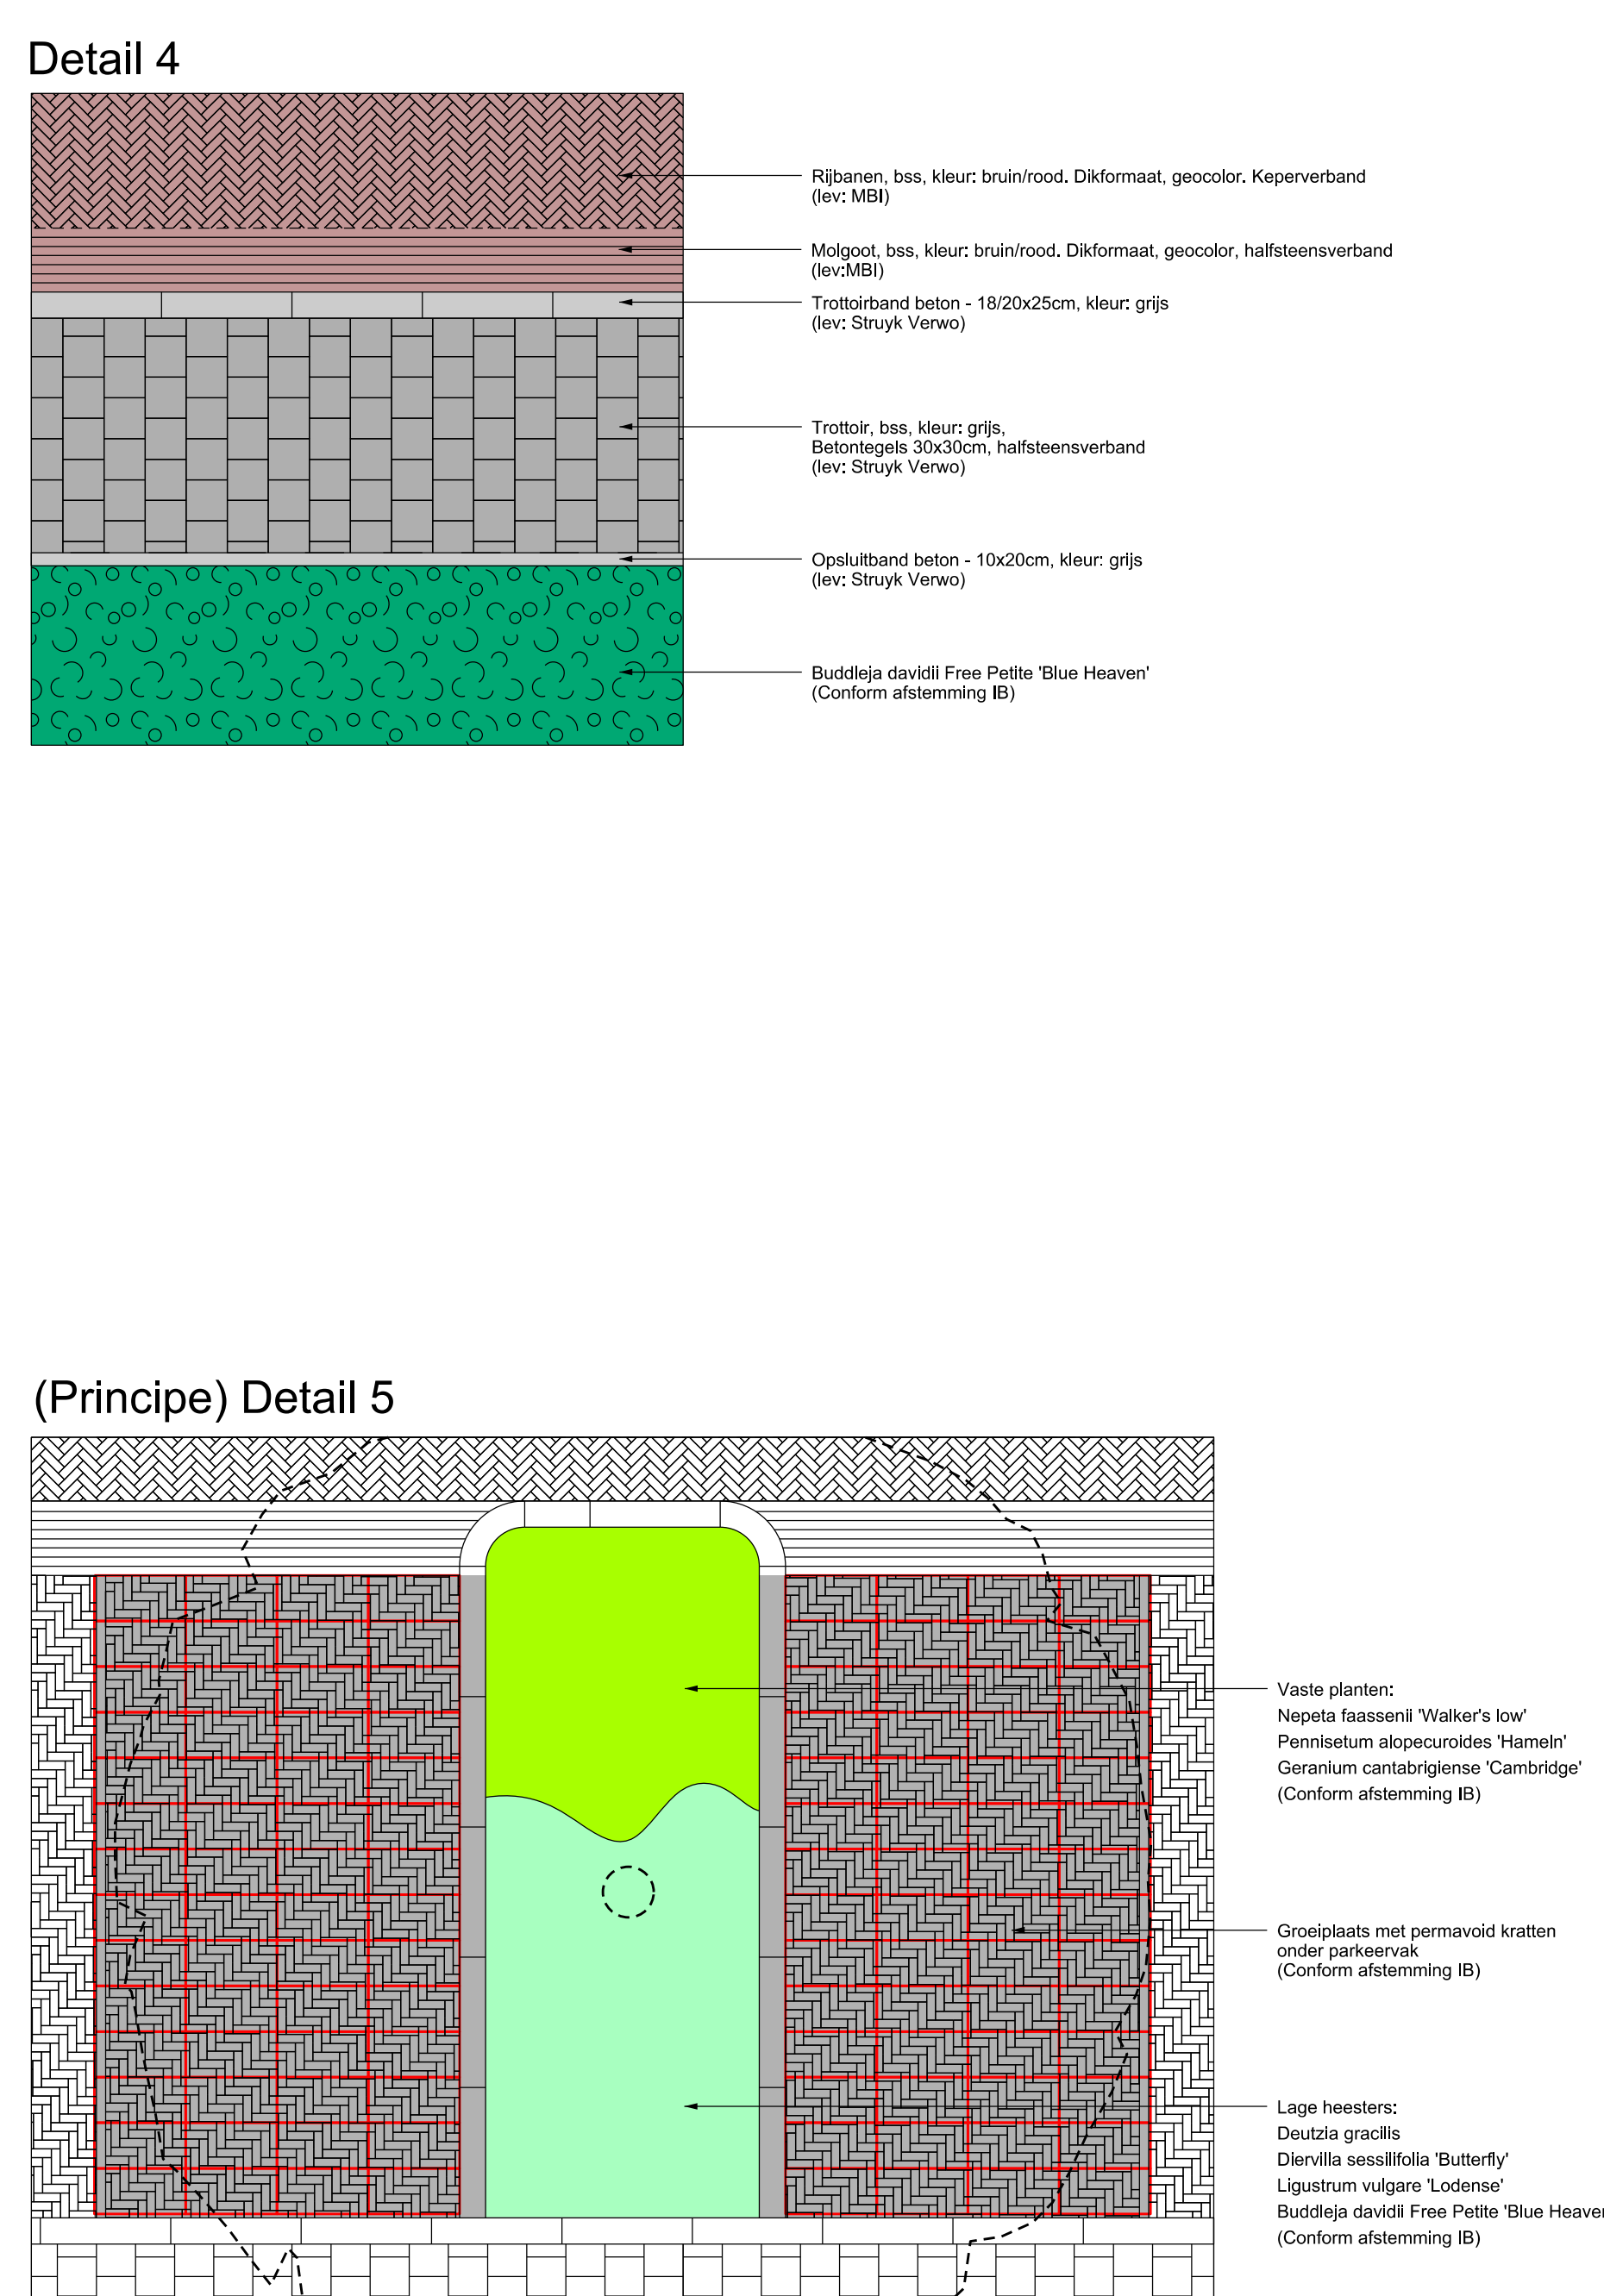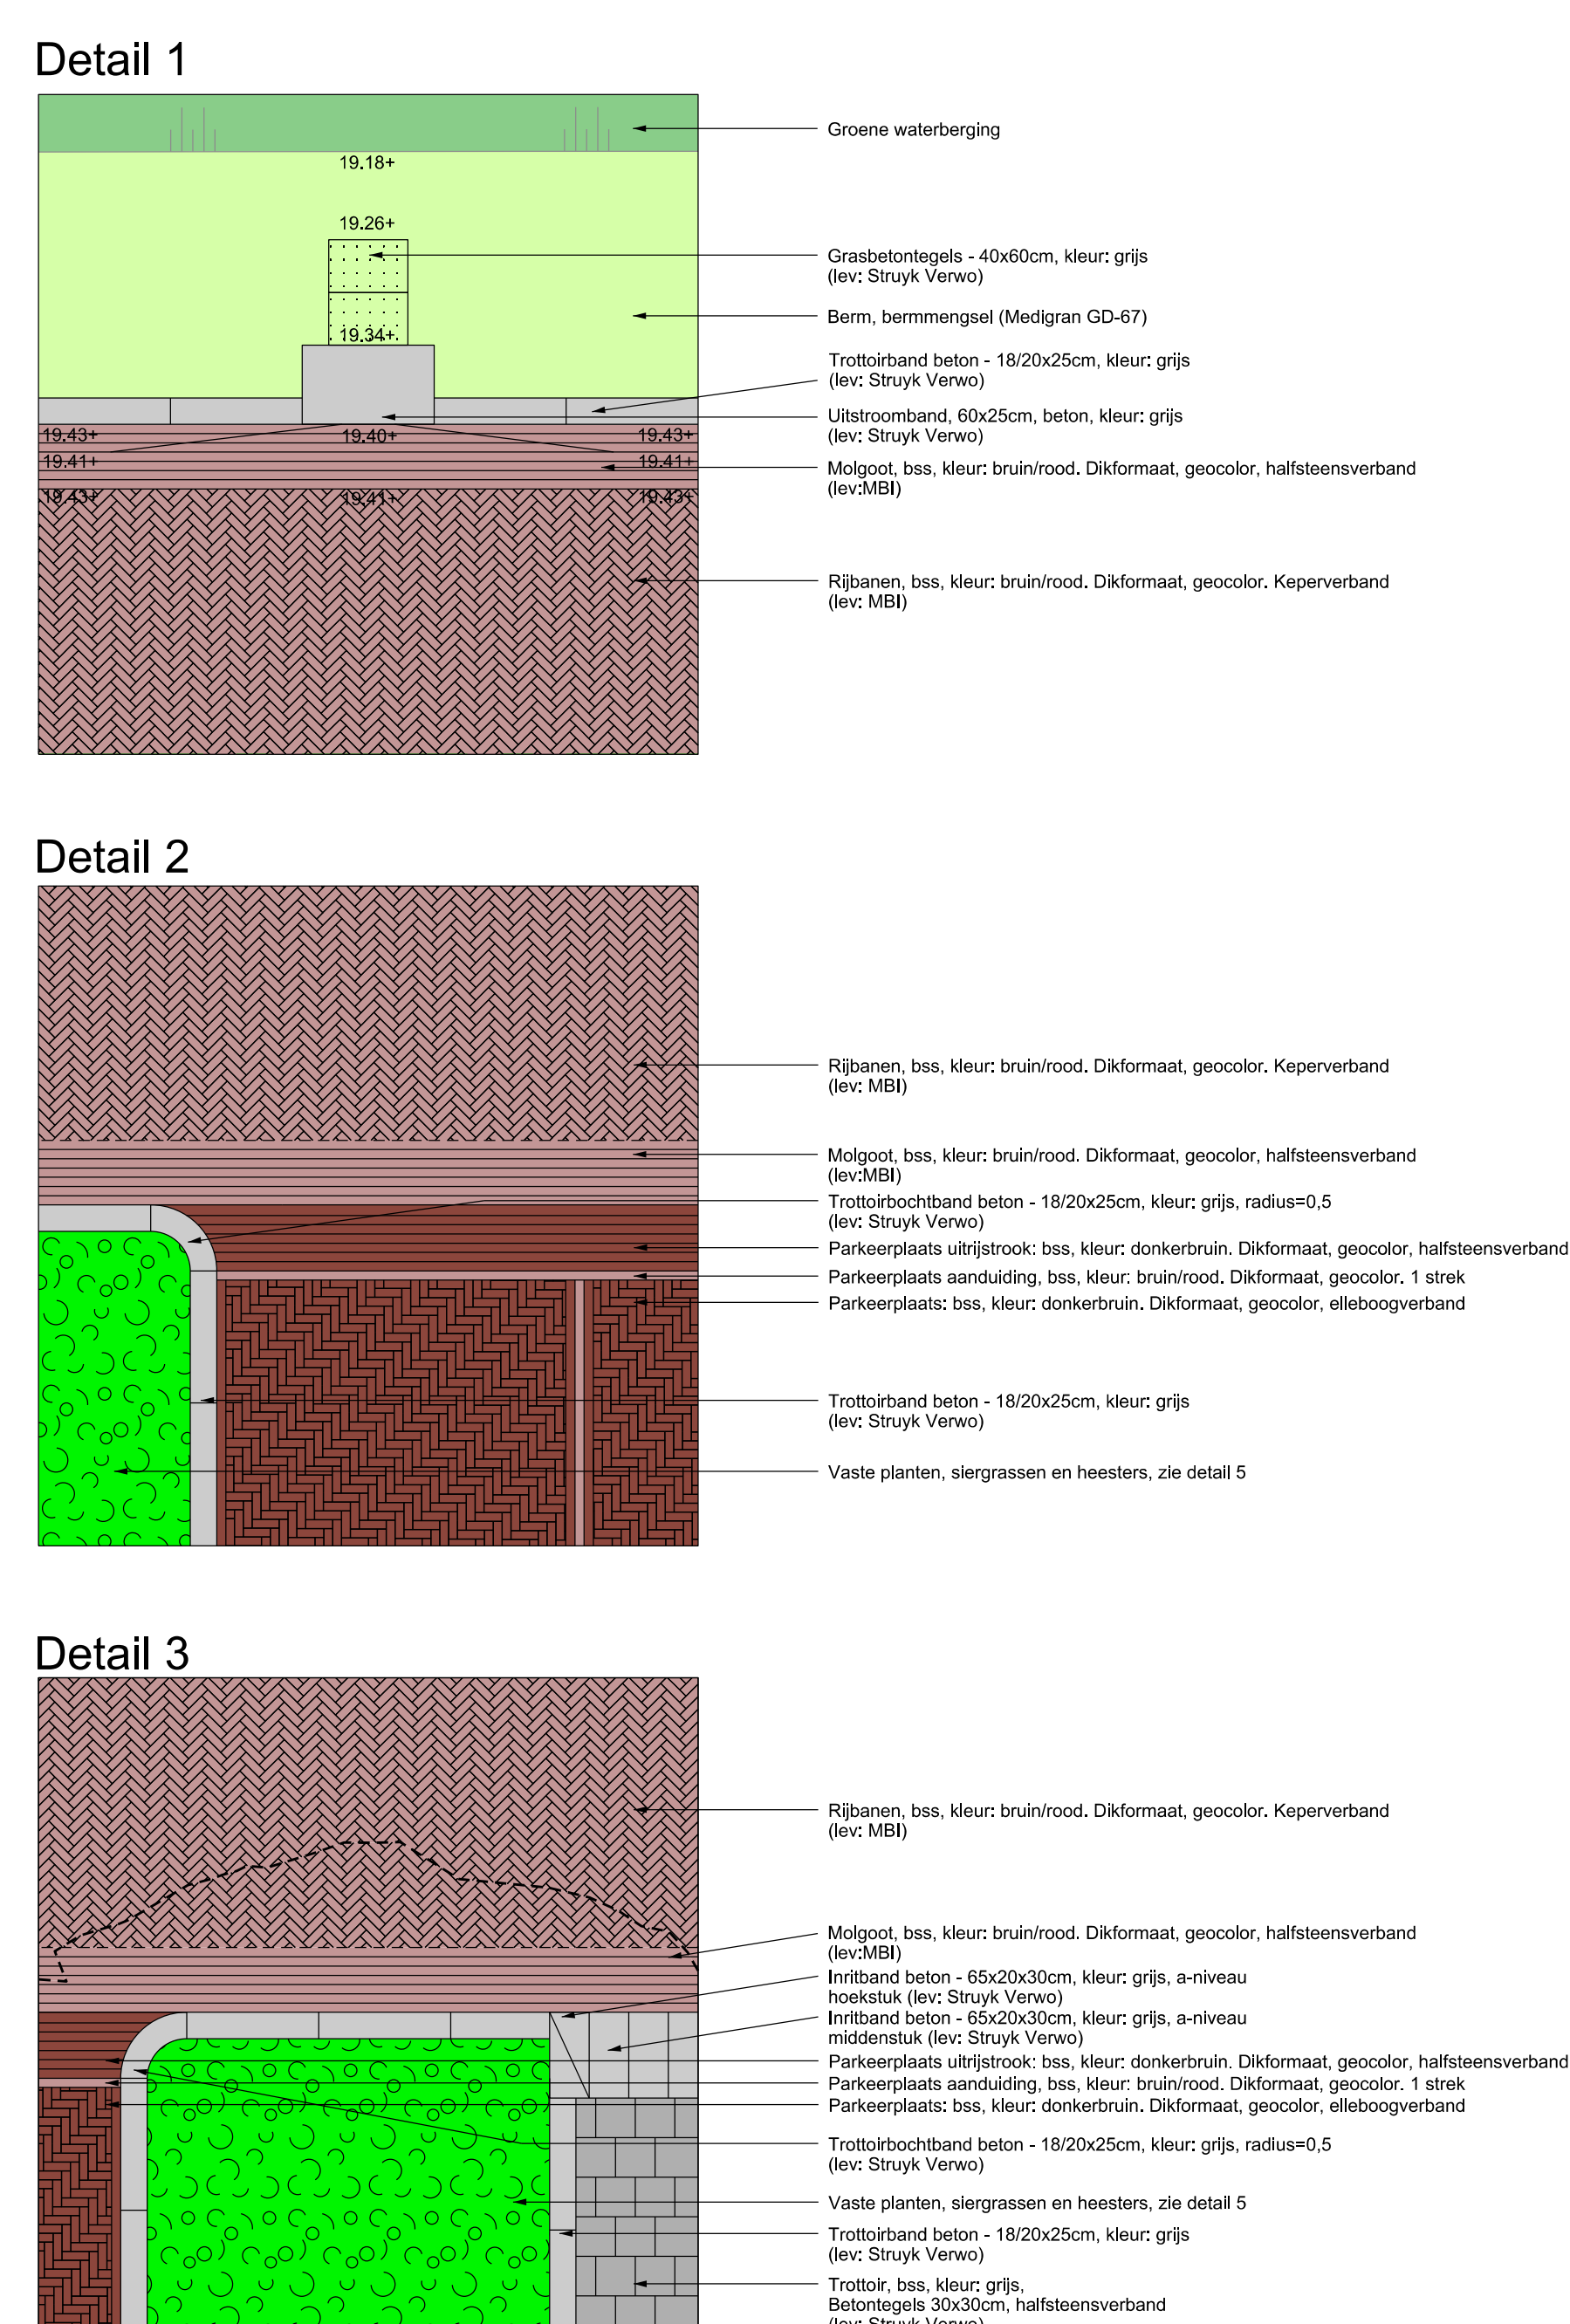

Details en profielen Wekerom oost, deelgebied zuid DOIP		Formaat A0 Datum dec-2022 Project Wekerom oost Schaal Profielen 1:100 Details 1:50
<b>Ruimtelijke Ontwikkeling en Grondzaken</b> afdeling Ruimtelijke Ontwikkeling Postbus 9022 - 6710 HK EDE Bezoekadres: Raadhuis - Bergstraat 4 Ede		



# DOIP Wekerom Oost deelgebied Zuid - Plankaart

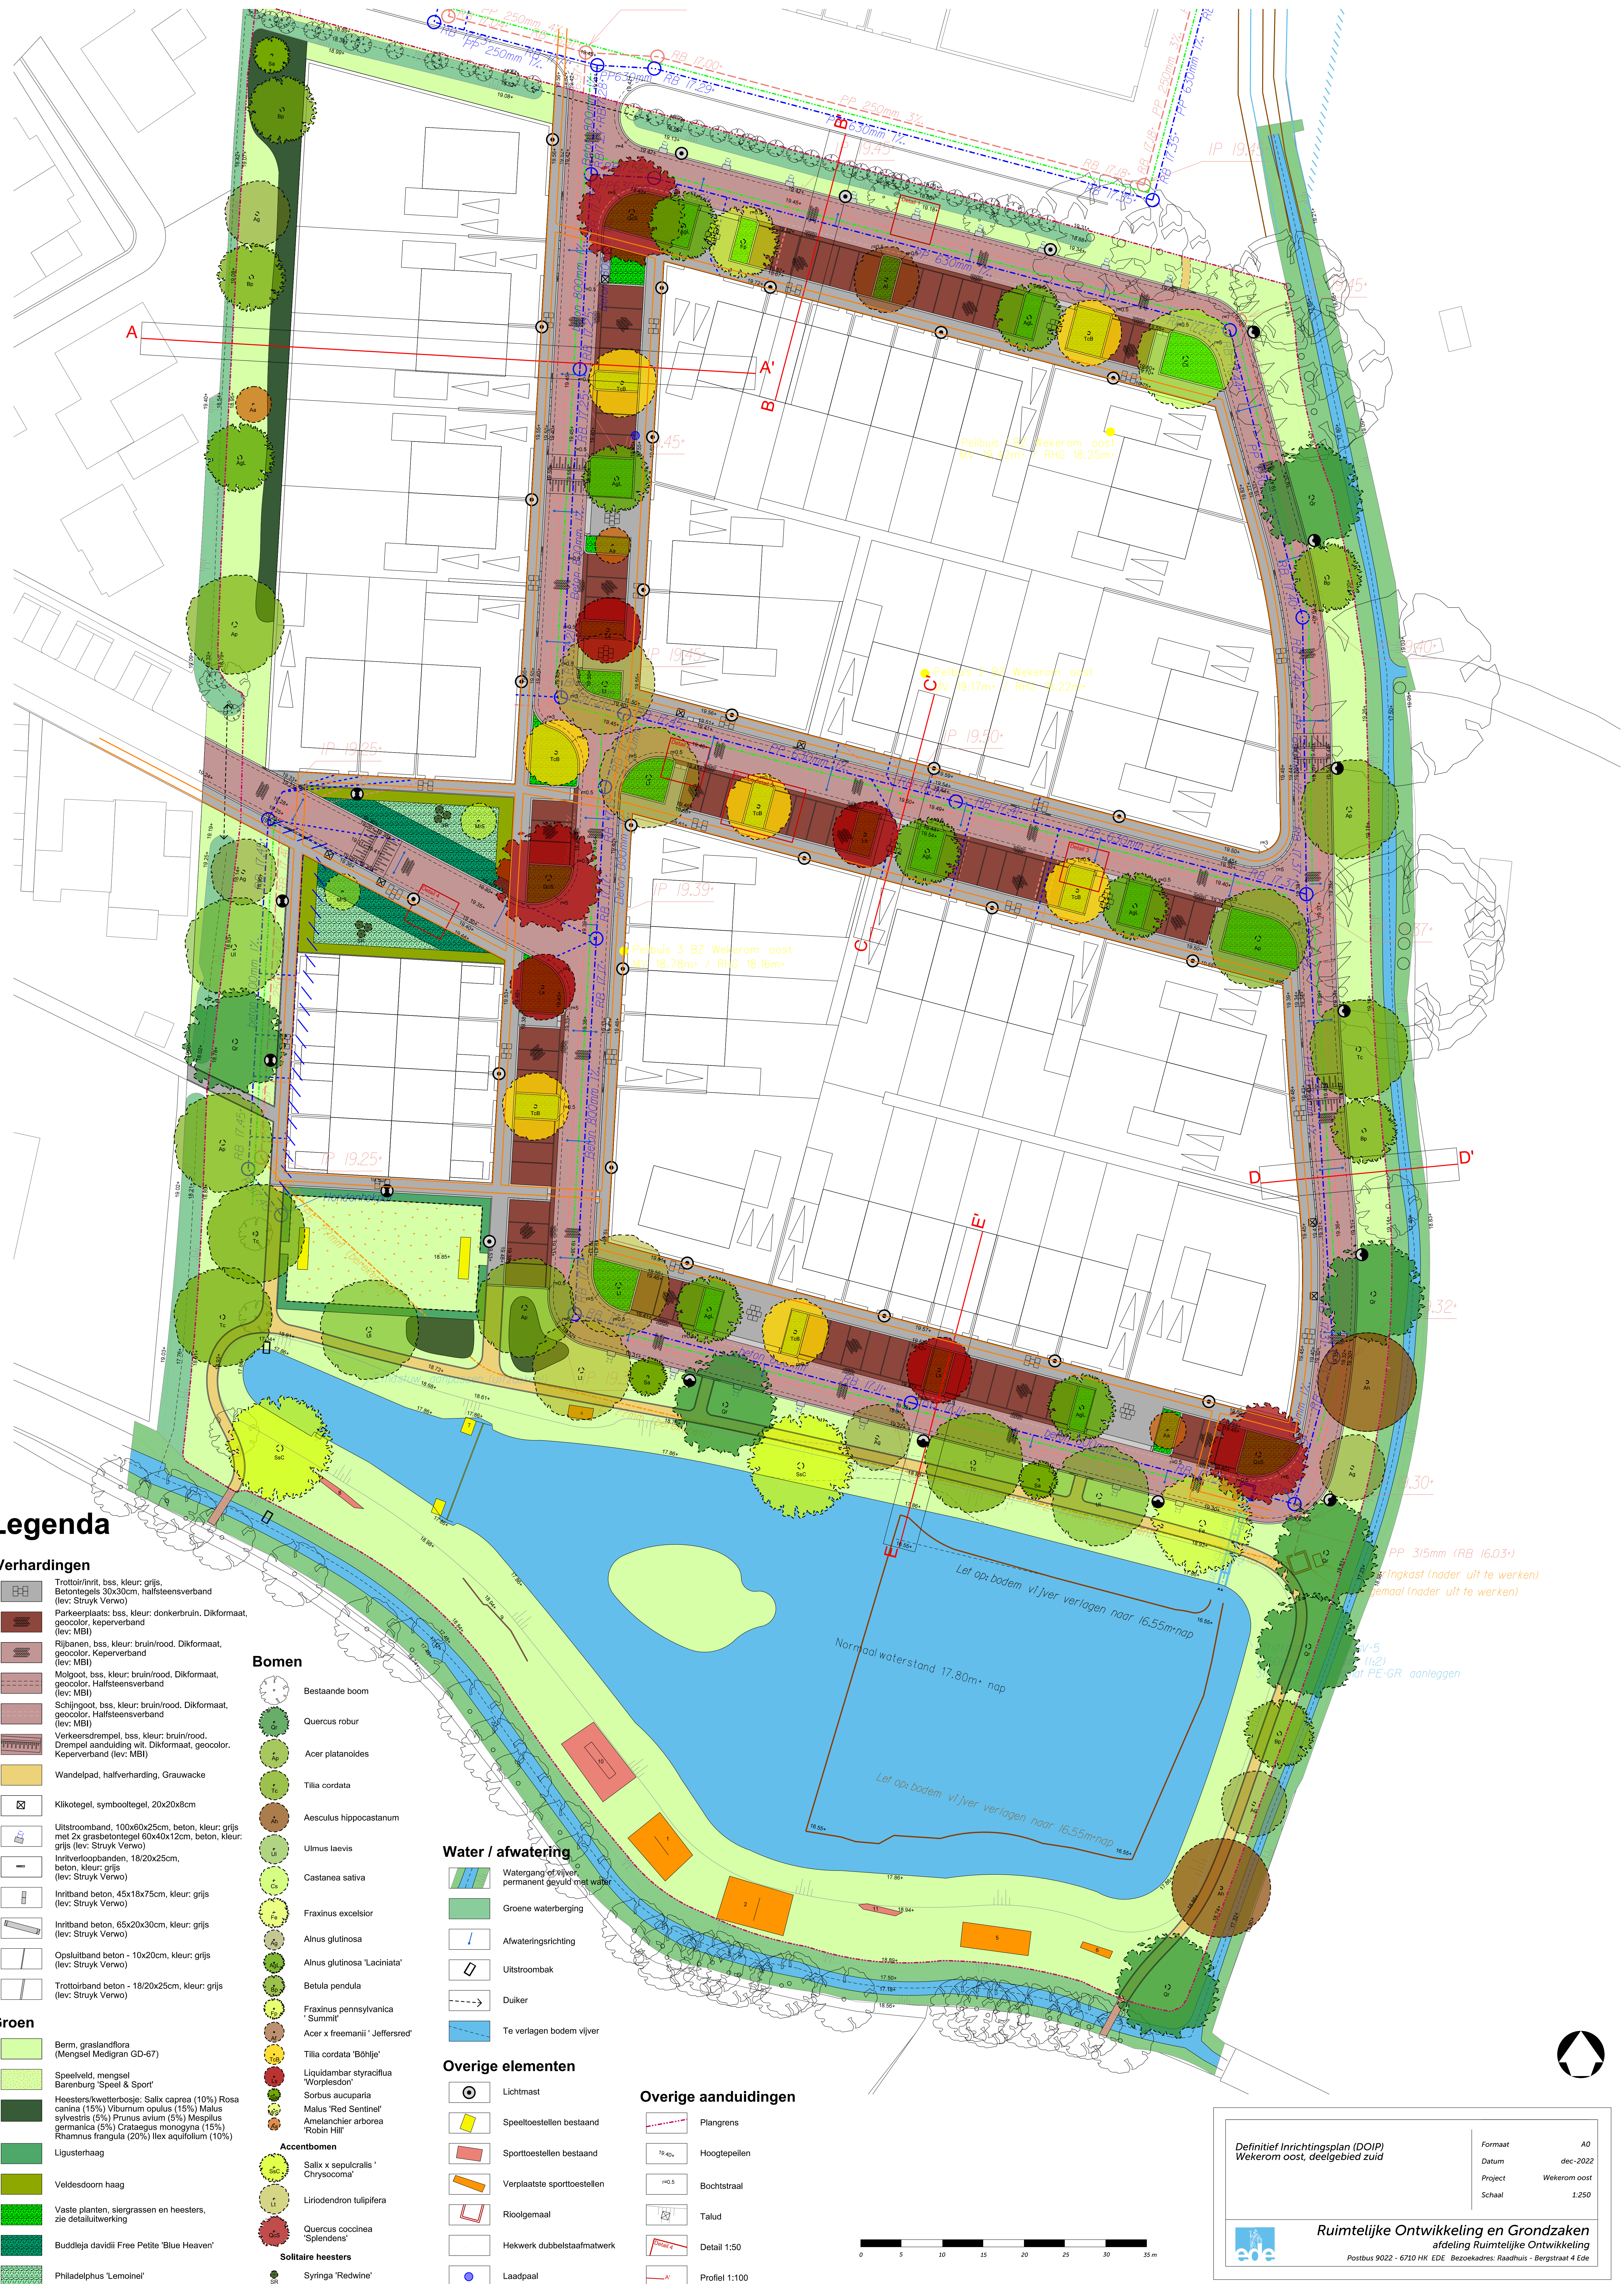

## Legenda

### Verhardingen

- Trottoir/inrt, bss, kleur: grijs.
- Betontegels 30x30cm, halfsteensverband (lev: Struyk Verwo).
- Parkeerplaats, bss, kleur: donkerbruin, Dikforma, geocolor, keperverband (lev: MBI).
- Rijbanen, bss, kleur: bruin/rood, Dikforma, geocolor, Keperverband (lev: MBI).
- Molpoot, bss, kleur: bruin/rood, Dikforma, geocolor, Halfsteensverband (lev: MBI).
- Schijngoot, bss, kleur: bruin/rood, Dikforma, geocolor, Halfsteensverband (lev: MBI).
- Verkeersdrempel, bss, kleur: bruin/rood, Dikforma, geocolor, Halfsteensverband (lev: MBI).
- Wandelpad, halfverharding, Grauwacke.
- Klikotegel, symbooltegel, 20x20x8cm.
- Uitstroomband, 100x60x25cm, beton, kleur: grijs met 2x grasbetontegel 60x40x12cm, beton, kleur: grijs (lev: Struyk Verwo).
- Inritverloopbanden, 18/20x25cm, beton, kleur: grijs (lev: Struyk Verwo).
- Inritband beton, 45x18x75cm, kleur: grijs (lev: Struyk Verwo).
- Inritband beton, 65x20x30cm, kleur: grijs (lev: Struyk Verwo).
- Opsluitband beton - 10x20cm, kleur: grijs (lev: Struyk Verwo).
- Trottoirband beton - 18/20x25cm, kleur: grijs (lev: Struyk Verwo).

### Groen

- Berm, graslandflora (Mengsel Medigran GD-67).
- Speelveld, mengsel Barenburg 'Speel & Sport'.
- Heesters/kwetterbosje: Salix caprea (10%), Rosa canina (15%), Viburnum opulus (15%), Malus sylvestris (5%), Prunus avium (5%), Mespilus germanica (5%), Crataegus monogyna (15%), Rhamnus frangula (20%), Ilex aquifolium (10%).
- Ligusterhaag.
- Veldesdoorn haag.
- Vaste planten, siergrassen en heesters, zie detailuitwerking.
- Buddleja davidii Free Petite 'Blue Heaven'.
- Philadelphus 'Lemoinei'.

### Bomen

- Bestaande boom.
- Quercus robur.
- Acer platanoides.
- Tilia cordata.
- Aesculus hippocastanum.
- Ulmus laevis.
- Castanea sativa.
- Fraxinus excelsior.
- Alnus glutinosa.
- Alnus glutinosa 'Laciniata'.
- Betula pendula.
- Fraxinus pennsylvanica 'Summit'.
- Acer x freemanii 'Jeffersred'.
- Tilia cordata 'Böhle'.
- Liquidambar styraciflua 'Worplesdon'.
- Sorbus aucuparia.
- Malus 'Red Sentinel'.
- Amelanchier arborea 'Robin Hill'.
- Salix x sepulcralis 'Chrysocoma'.
- Liriodendron tulipifera.
- Quercus coccinea 'Splendens'.
- Solitaire heesters.
- Syringa 'Redwine'.

### Water / afwatering

- Watergang of vijver, permanent gevuld met water.
- Groene waterberging.
- Afwateringsrichting.
- Uitstroombak.
- Duiker.
- Te verlagen bodem vijver.

### Overige elementen

- Lichtmast.
- Speeltoestellen bestand.
- Sporttoestellen bestand.
- Verplaatste sporttoestellen.
- Ritooigemaal.
- Hekwerk dubbelstaafmatwerk.
- Laadpaal.

### Overige aanduidingen

- Plangrens.
- Hoogtepielen.
- Bochtstraat.
- Talud.
- Detail 1:50.
- Profiel 1:100.

Definitief Inrichtingsplan (DOIP)  
Wekerom oost, deelgebied zuid

Formaat: A0  
Datum: dec-2022  
Project: Wekerom oost  
Schaal: 1:250

Ruimtelijke Ontwikkeling en Grondzaken  
afdeling Ruimtelijke Ontwikkeling  
Postbus 9022 - 6710 HK EDE Bezoekadres: Raadhuis - Bergstraat 4 Ede

ede