



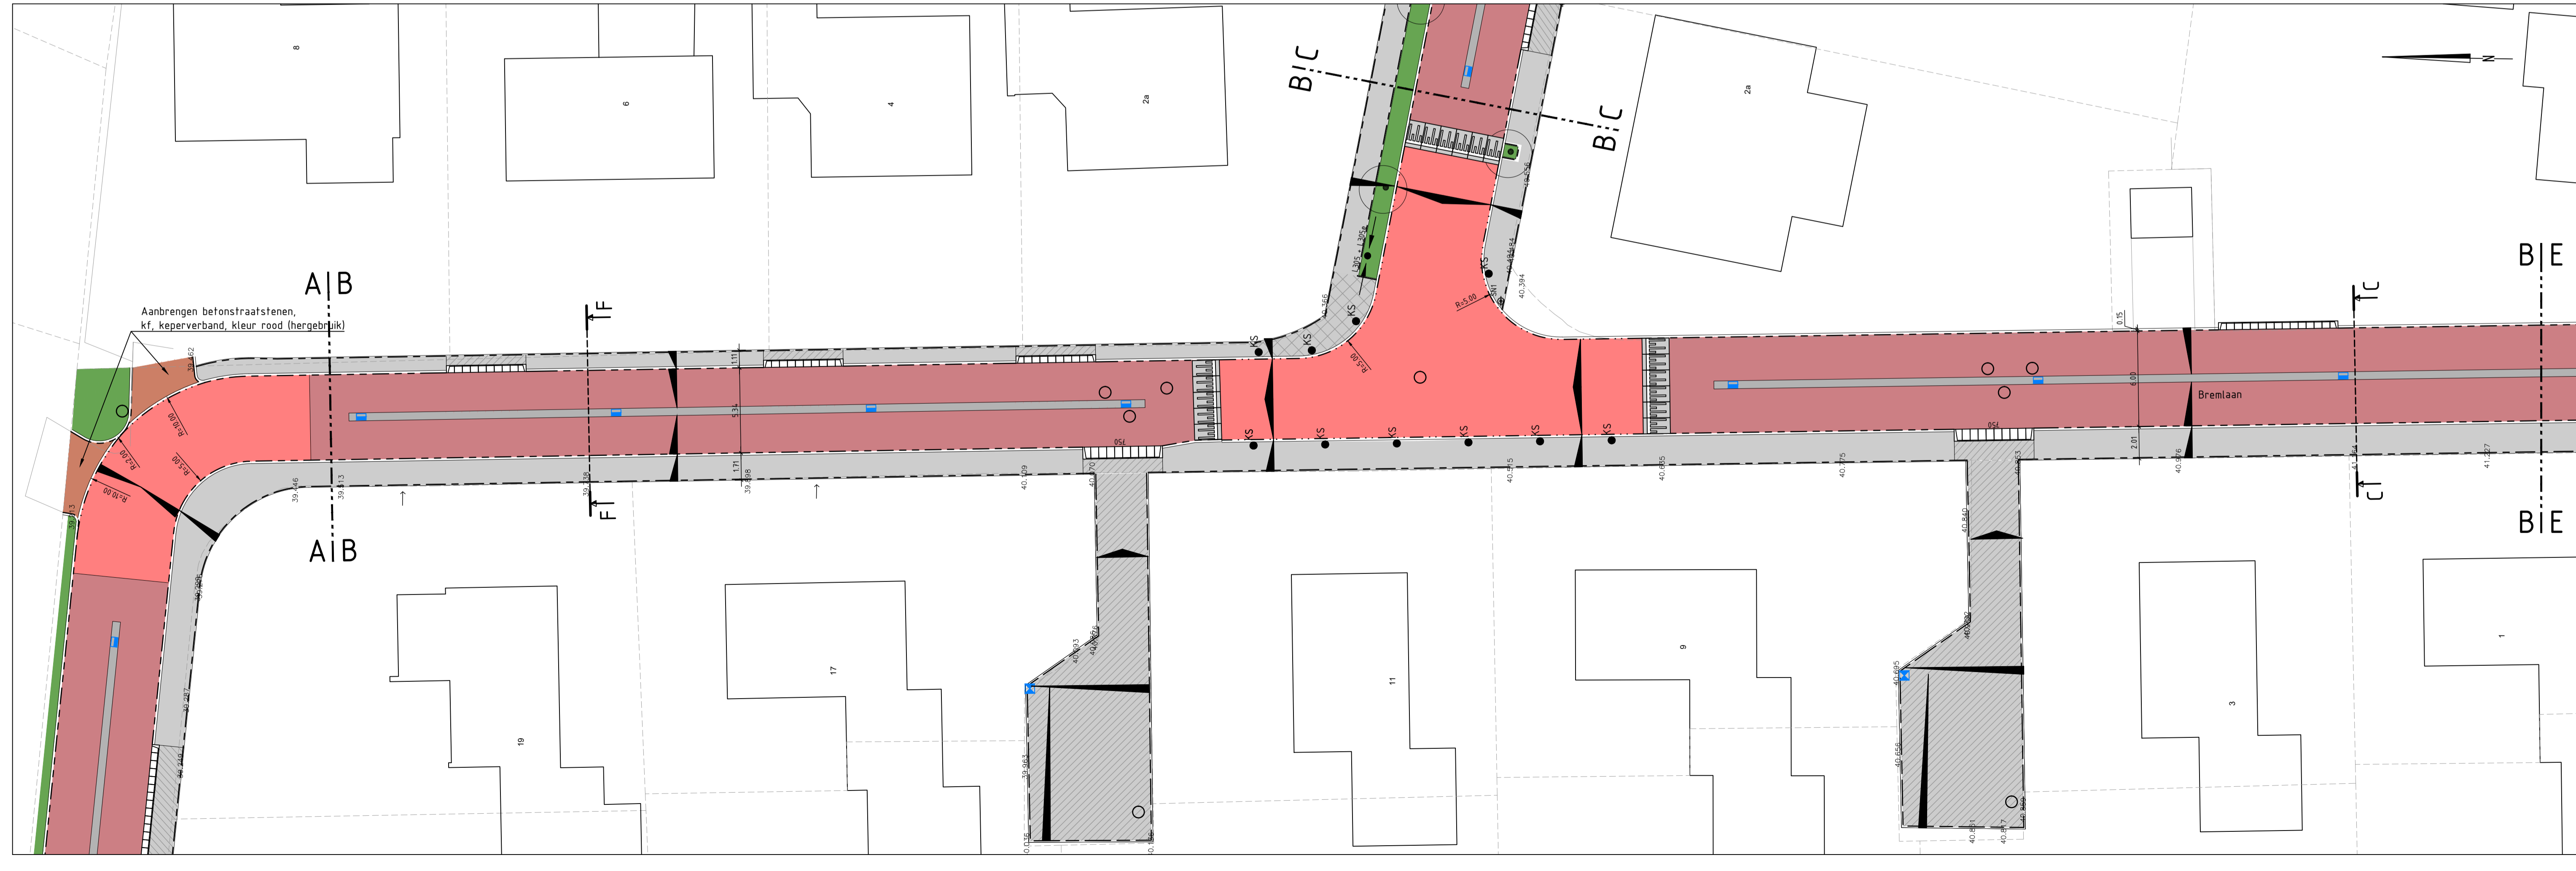


LEGENDA

- 39.45- Nieuwe afwerkhoogte
- Aanbrengen betonstraatstenen, kf, keperverband, kleur A (rijbaan)
- Aanbrengen betonstraatstenen, kf, keperverband, kleur B (plateau)
- Aanbrengen betonstraatstenen, kf, keperverband, kleur C (plateau)
- Aanbrengen betonstraatstenen, kf, elleboogverband, kleur D (oversteek)
- Aanbrengen betonstraatstenen, df, 7 strek, halfsteensverband, kleur E (molgoot)
- Aanbrengen betonstraatstenen, kf, keperverband, kleur rood-brons genuanceerd (rijbaan)
- Aanbrengen straatbakstenen, kf, keperverband, kleur rood (hergebruik) (rijbaan)
- Aanbrengen betonstraatstenen, kf, elleboogverband, kleur antraciet (parkeren)
- Aanbrengen betonstraatstenen, kf, zwart-wit (parkeervakscheiding)
- Aanbrengen betontegels 300x300x45mm, halfsteensverband (overdwars)
- Aanbrengen betontegels 300x300x70mm, halfsteensverband (in lengterichting)
- Aanbrengen betontegels 300x300x45mm, stroomlagen
- Herstraten
- Aanbrengen markering 'schoolzone', thermoplastisch materiaal
- Aanbrengen mindervaldeoprit, volgens detail 3 op blad 06
- Aanbrengen band v.v. gele slijtlaag
- Aanbrengen trottoirband 130/150x250mm, v.v. slijtlaag van gewassen basalt, kleurcode 105
- Aanbrengen verlaagde trottoirband 130/150x250mm, v.v. slijtlaag van gewassen basalt, kleurcode 105
- Aanbrengen opsluitband 150x250mm, v.v. slijtlaag van gewassen basalt, kleurcode 105
- Aanbrengen opsluitband 100x200mm, kleur grijs
- Aanbrengen opsluitband 60x200mm, kleur grijs
- Aanbrengen inribblokken, 450x200x500mm, behorend bij trottoirband 130x150-250mm
- Aanbrengen inribblokken, 750x200x500mm, behorend bij trottoirband 130x150-250mm
- Aanbrengen SVT-drempel, prefab elementen, 1000x120/240x1700mm
- Aanbrengen straatkolk
- Aanbrengen molgootkolk
- Op hoogte stellen putafdekking
- Aanbrengen straatnaambord
- Aanbrengen/herplaatsen verkeersbord
- Aanbrengen attentiepaal (blauw-wit), vlg. detail BOR-B op blad 07
- Aanbrengen kunststof paal
- Afwerken groenstrook
- Aanbrengen boom, type n.t.b. (door derden)

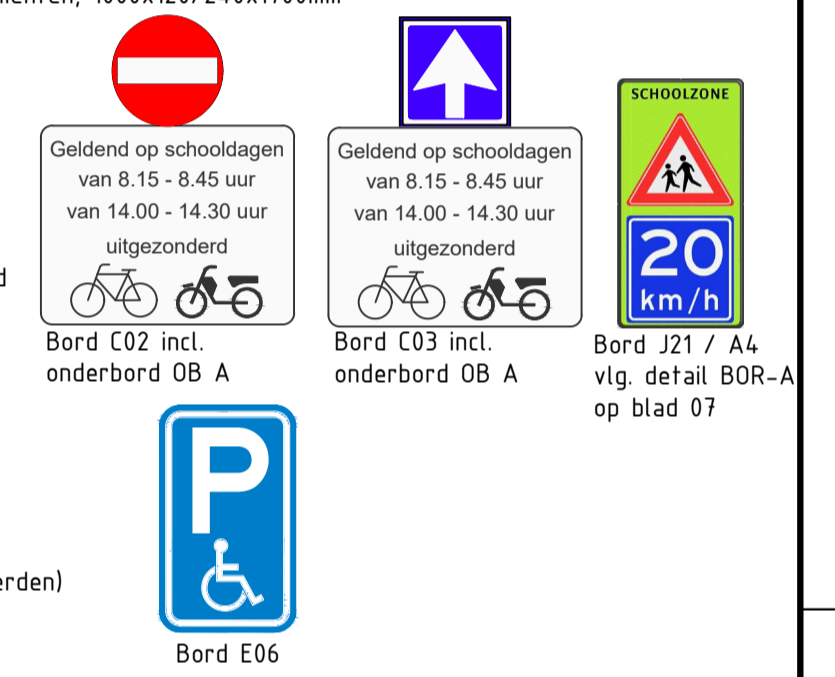

LEGENDA Bestaand

- Kadastrale grens (niet nauwkeurig)
- Bestaande bebouwing (niet nauwkeurig)
- Boom (te handhaven)
- Gemeten hoogte in NAP

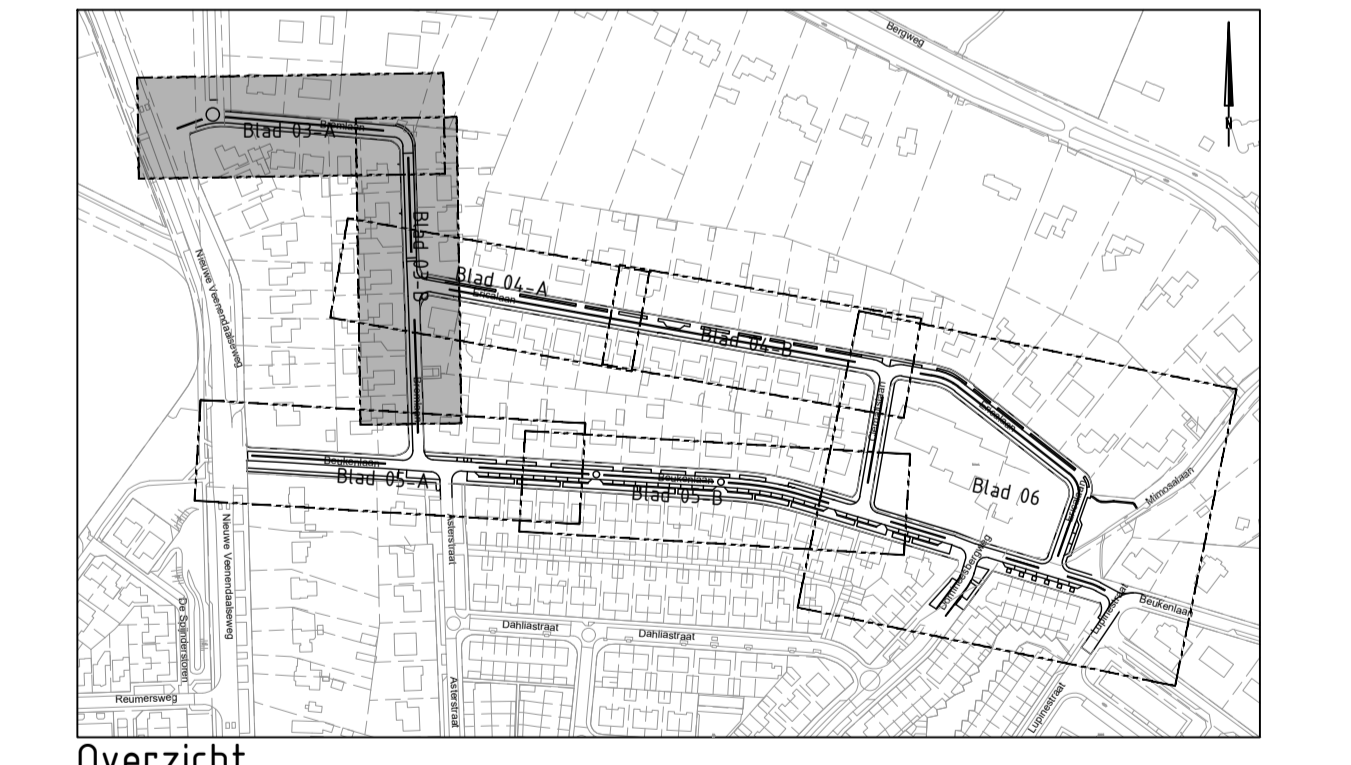

Overzicht




PROJECT Herinrichting Ericalaan e.o. te Rhenen
 ONDERWERP Inrichtingsplan Bremlaan



Wijzigingen		Tekeninggegevens		Status
Datum	Get.	Documentsoort	Datum	
		Tekening	30 januari 2019	<input type="checkbox"/> Ontwerp
		Tekenaar	kdo	<input type="checkbox"/> Concept
		Gecontroleerd	mb	<input checked="" type="checkbox"/> Definitief
		Schaal	1:200	<input type="checkbox"/> Voor uitvoering
		Formaat	A1-6x210	<input type="checkbox"/> Revise
		Bestand	K14-0732-004	<input type="checkbox"/>
		Blad	03	<input type="checkbox"/>



ruimtelijke informatie
 ruimtelijke inrichting
 ruimtelijk beheer

Veenendaal
 tel. 0318 - 52 76 00
 Elst (Gld)
 tel. 0481 - 27 71 65
<http://www.bunboot.nl>

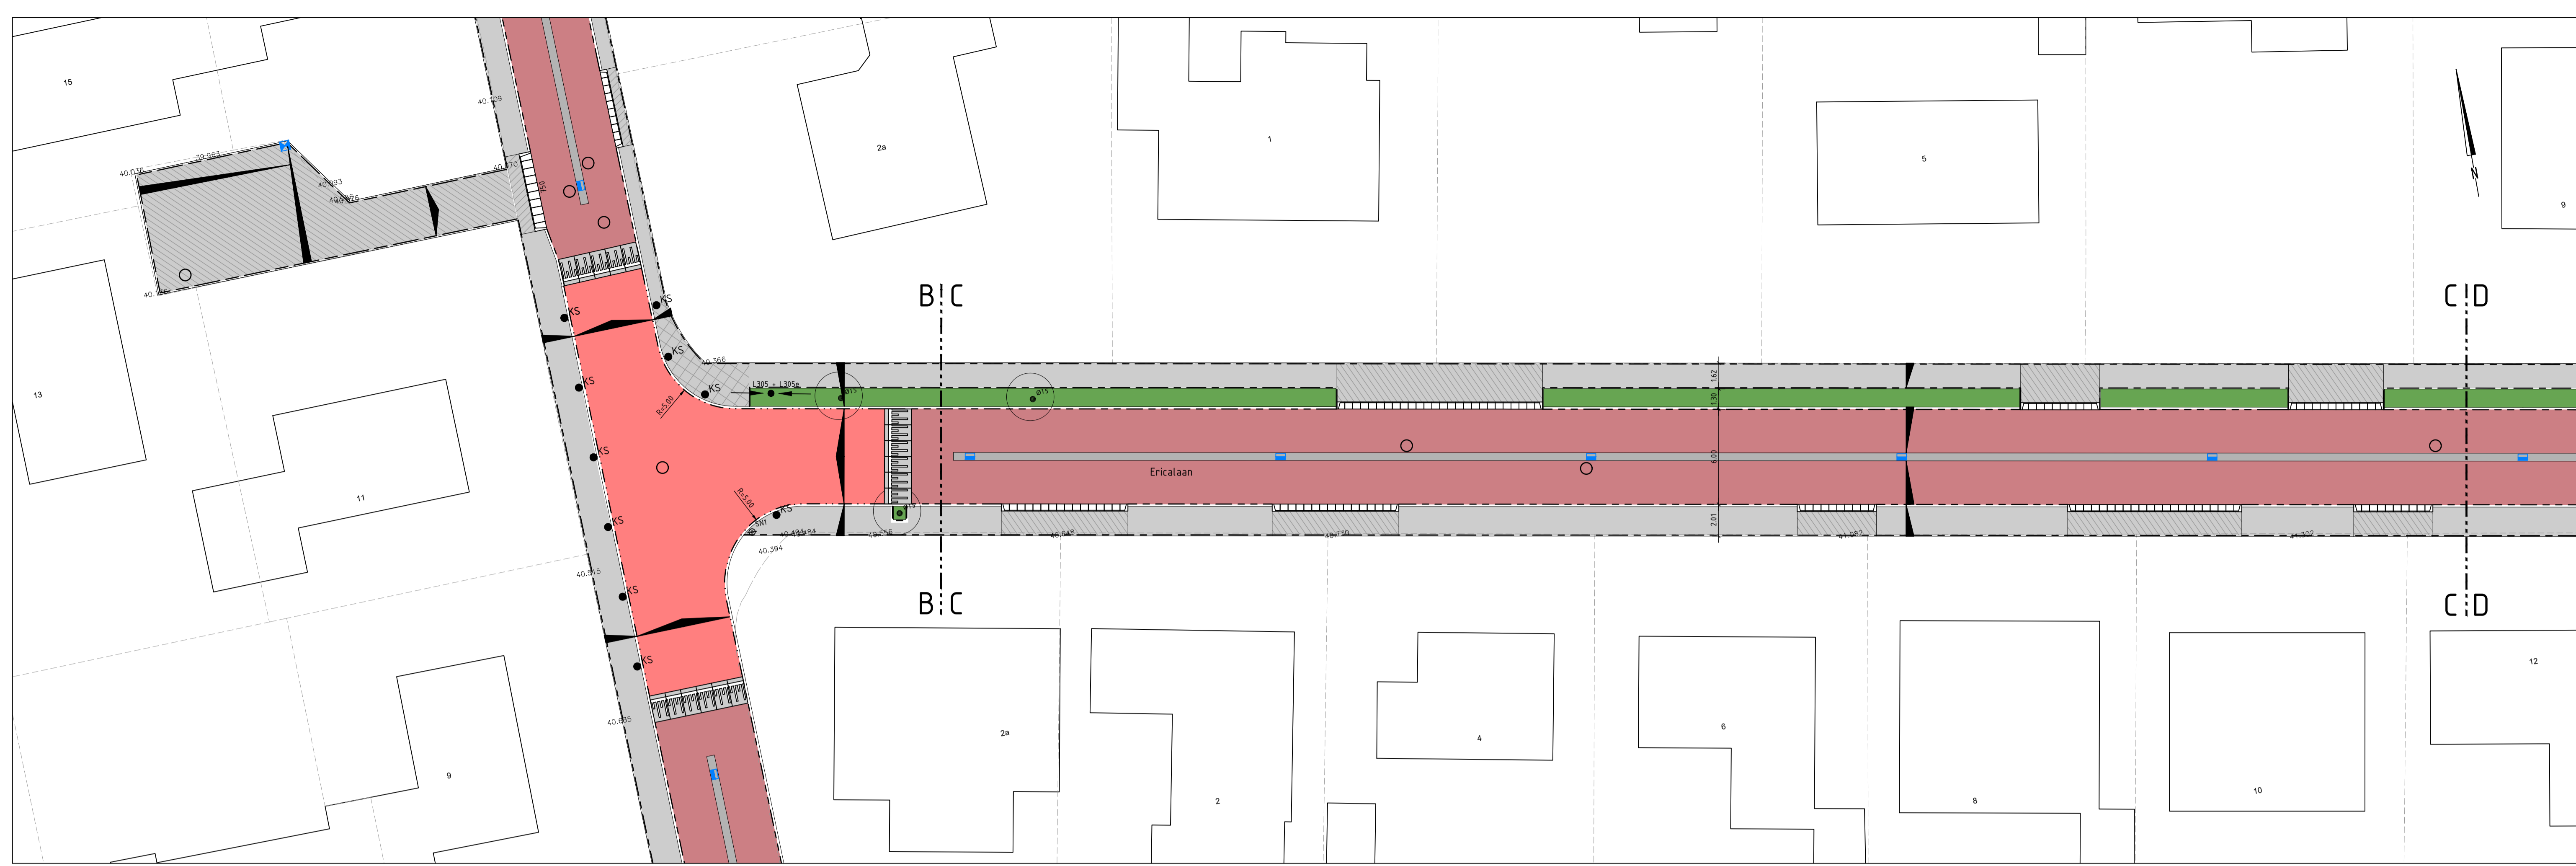


LEGENDA

- 39.45- Nieuwe afwerkhoogte
- Aanbrengen betonstraatstenen, kf, kepverband, kleur A (rijbaan)
- Aanbrengen betonstraatstenen, kf, kepverband, kleur B (plateau)
- Aanbrengen betonstraatstenen, kf, kepverband, kleur C (plateau)
- Aanbrengen betonstraatstenen, kf, elleboogverband, kleur D (oversteek)
- Aanbrengen betonstraatstenen, df, 7 strek, halfsteensverband, kleur E (molgoot)
- Aanbrengen betonstraatstenen, kf, kepverband, kleur rood-brons genuanceerd (rijbaan)
- Aanbrengen straatbakstenen, kf, kepverband, kleur rood (hergebruik) (rijbaan)
- Aanbrengen betonstraatstenen, kf, elleboogverband, kleur antraciet (parkeren)
- Aanbrengen betonstraatstenen, kf, zwart-wit (parkeervakscheiding)
- Aanbrengen betontegels 300x300x45mm, halfsteensverband (overdwars)
- Aanbrengen betontegels 300x300x70mm, halfsteensverband (in lengterichting)
- Aanbrengen betontegels 300x300x45mm, stroomlagen
- Herstraten
- SCHOOLZONE
- Aanbrengen markering 'schoolzone', thermoplastisch materiaal
- Aanbrengen mindervalideoprit, volgens detail 3 op blad 06
- Aanbrengen band v.v. gele slijflaag
- Aanbrengen trottoirband 130/150x250mm, v.v. slijflaag van gewassen basalt, kleurcode 105
- Aanbrengen verlaagde trottoirband 130/150x250mm, v.v. slijflaag van gewassen basalt, kleurcode 105
- Aanbrengen opsluitband 150x250mm, v.v. slijflaag van gewassen basalt, kleurcode 105
- Aanbrengen opsluitband 100x200mm, kleur grijs
- Aanbrengen opsluitband 60x200mm, kleur grijs
- Aanbrengen inribbetonnen, 450x200x500mm, behorend bij trottoirband 130x150-250mm
- Aanbrengen inribbetonnen, 750x200x500mm, behorend bij trottoirband 130x150-250mm
- Aanbrengen SVT-drempel, prefab elementen, 1000x120/240x1700mm
- Aanbrengen straatkolk
- Aanbrengen molgootkolk
- Op hoogte stellen putafdekking
- Aanbrengen straatnaambord
- Aanbrengen/herplaatsen verkeersbord
- Aanbrengen attentiepaal (blauw-wit), vlg. detail BOR-B op blad 07
- Aanbrengen kunststof paal
- Afwerken groenstrook
- Aanbrengen boom, type n.t.b. (door derden)

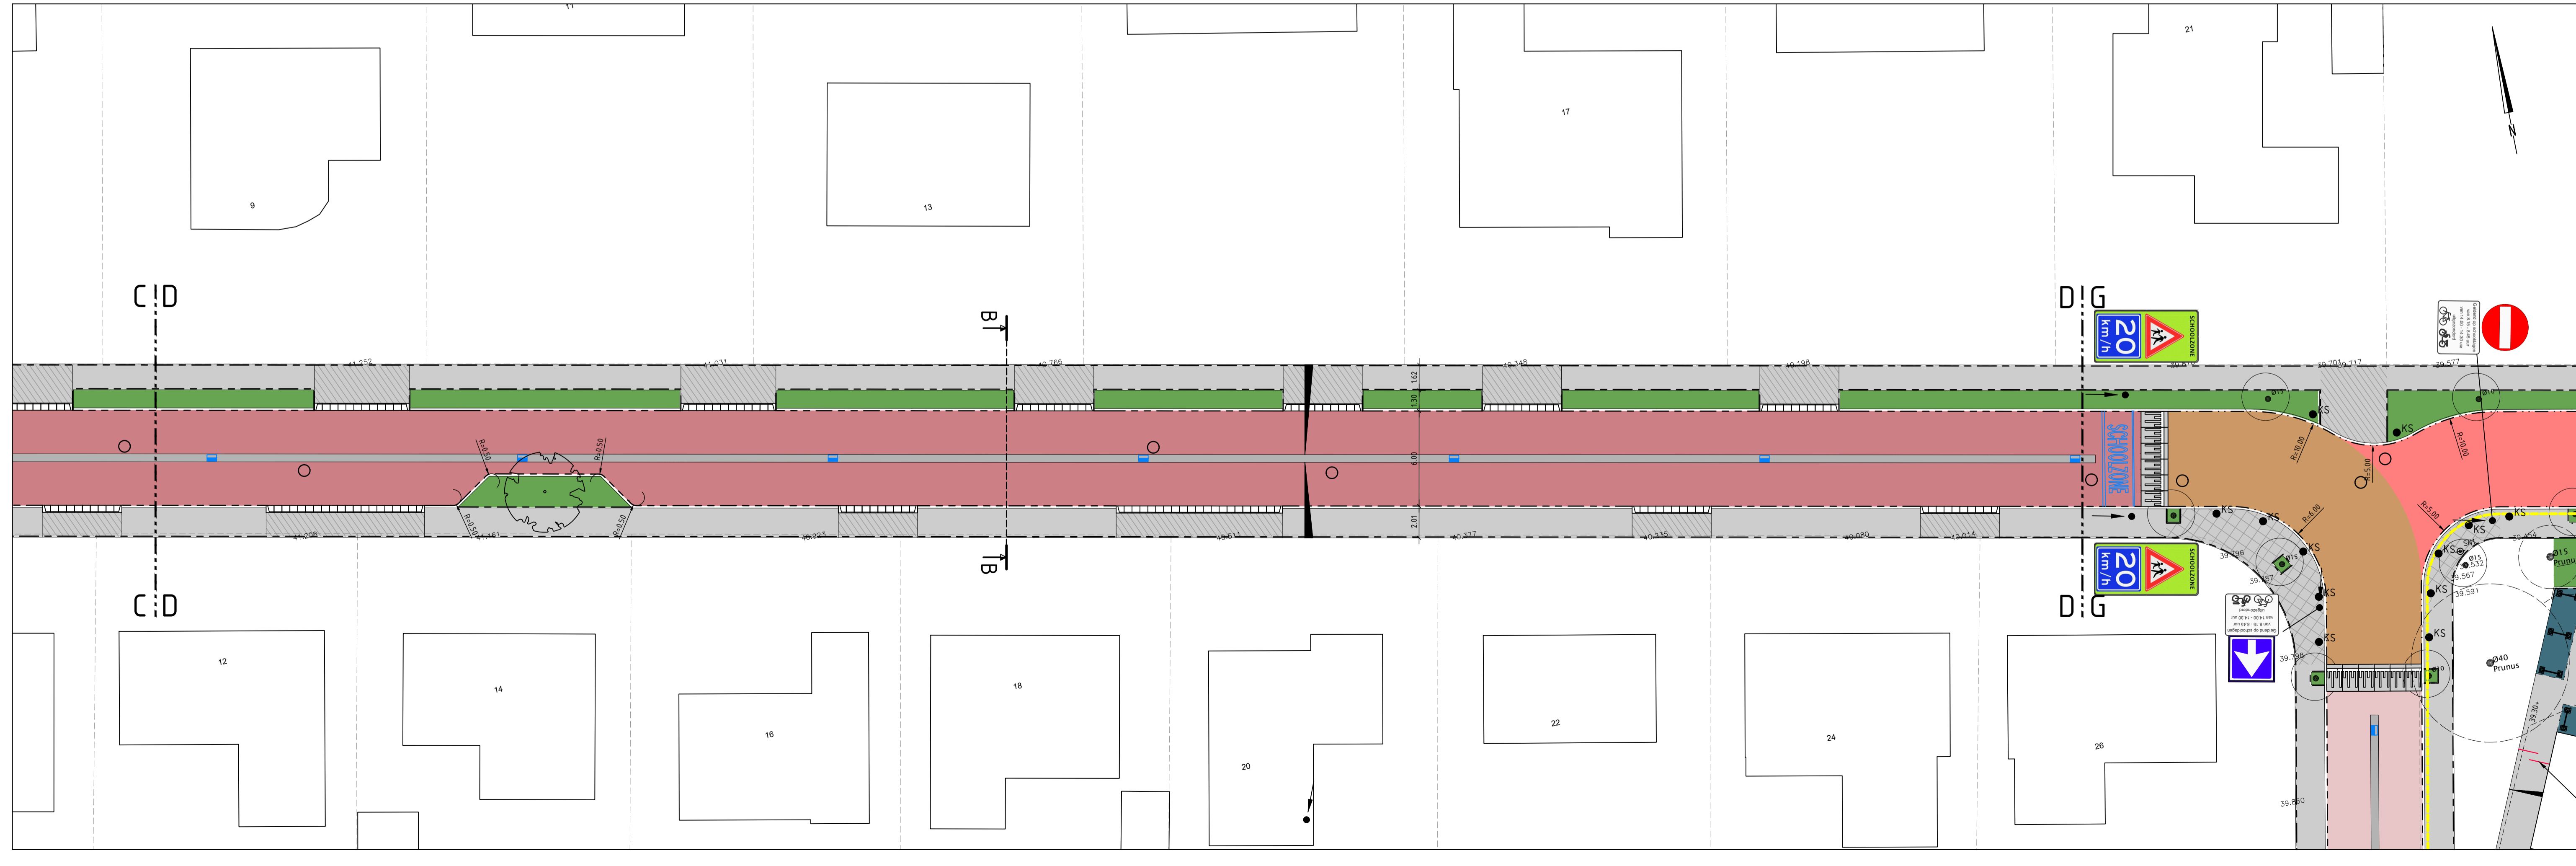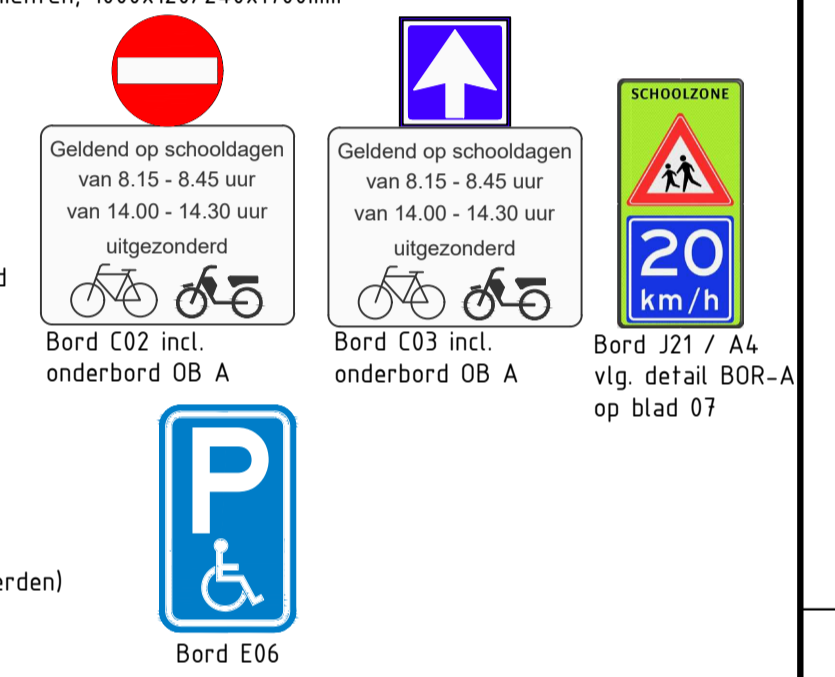

LEGENDA Bestaand


- Kadastrale grens (niet nauwkeurig)
- Bestaande bebouwing (niet nauwkeurig)
- Boom (te handhaven)
- Gemeten hoogte in NAP

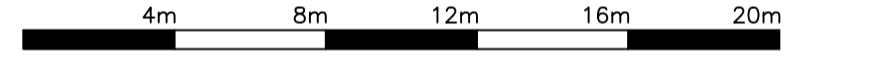

Overzicht




PROJECT Herinrichting Ericalaan e.o. te Rhenen
 ONDERWERP Inrichtingsplan Ericalaan

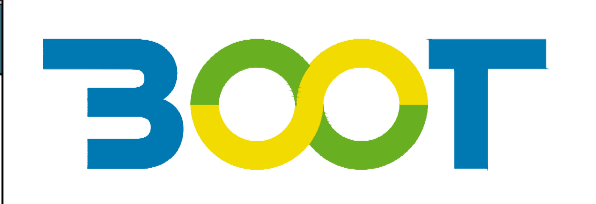

Veenendaal
 tel. 0318 - 52 76 00
 Elst (Gld)
 tel. 0481 - 27 71 65
<http://www.boot.nl>

Wijzigingen		Tekeninggegevens		Status
Datum	Get.	Documentsoort	Tekening	
		Datum	30 januari 2019	<input type="checkbox"/> Ontwerp
		Tekenaar	kdo	<input type="checkbox"/> Concept
		Gecontroleerd	mb	<input checked="" type="checkbox"/> Definitief
		Schaal	1:200	<input type="checkbox"/> Voor uitvoering
		Formaat	A1-6x210	<input type="checkbox"/> Revisie
		Bestand	K14-0732-004	<input type="checkbox"/> Blad
		Blad	04	

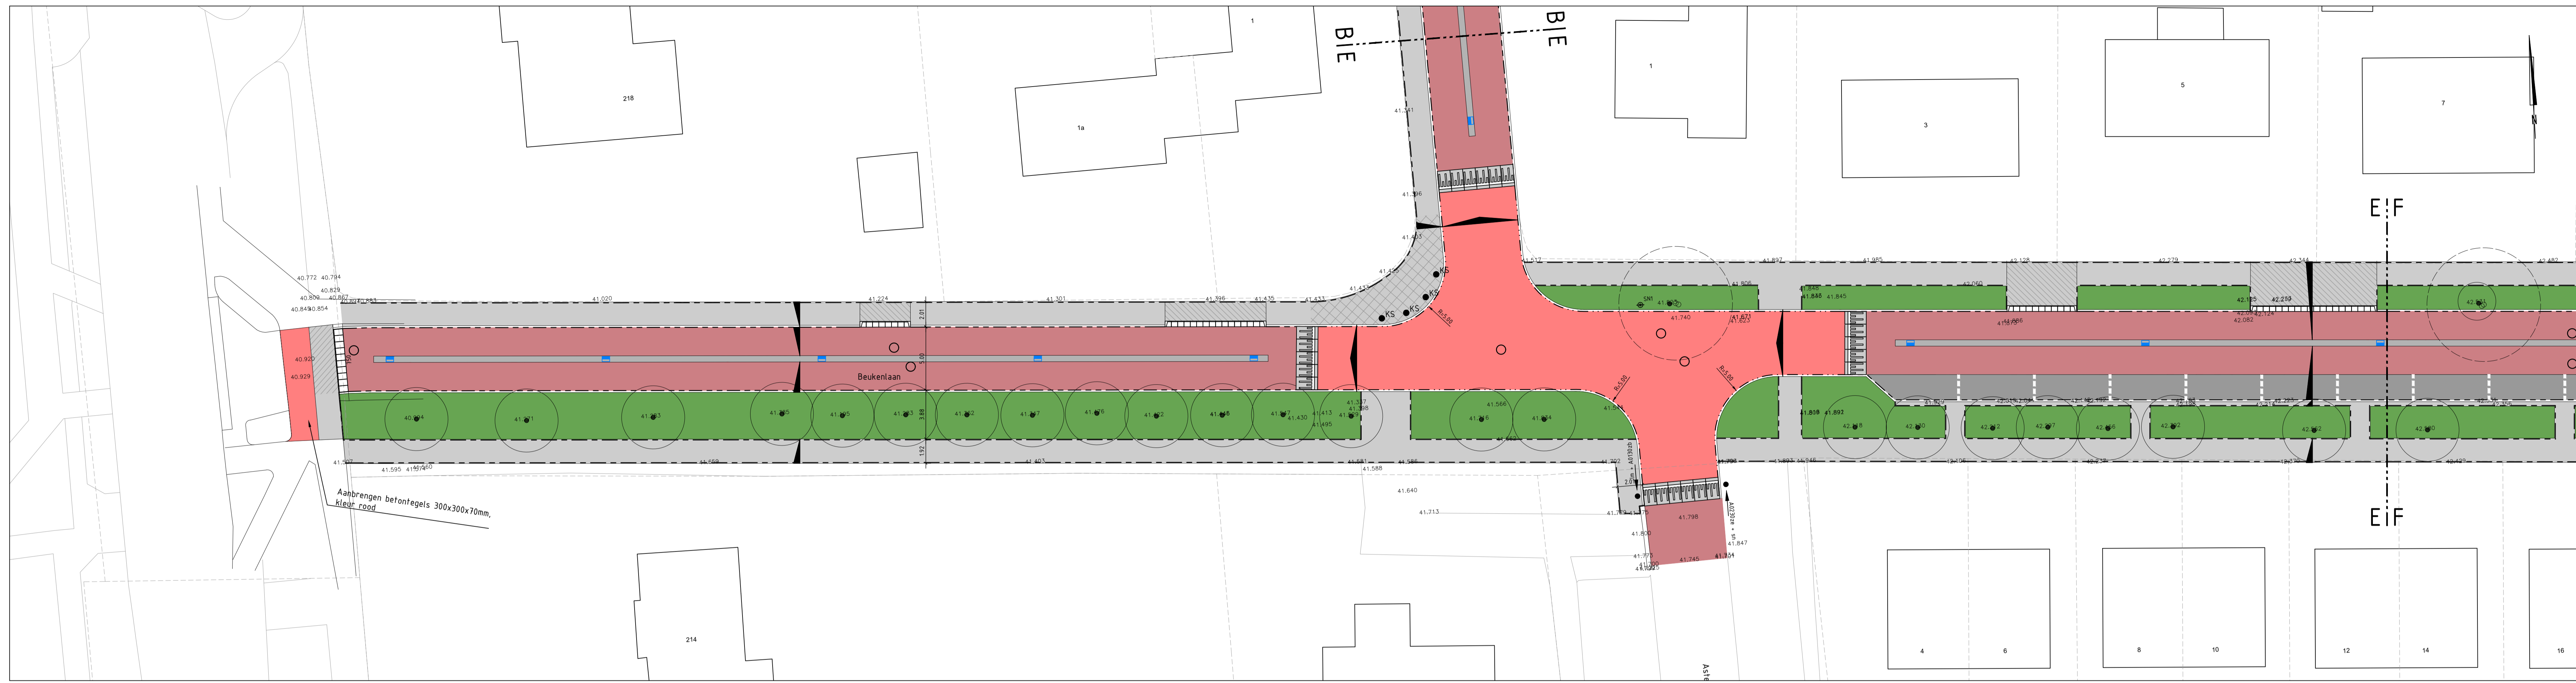


LEGENDA

39.45

Nieuwe afwerkhoogte

- Aanbrengen betonstraatstenen, kf, keperverband, kleur A (rijbaan)
- Aanbrengen betonstraatstenen, kf, keperverband, kleur B (plateau)
- Aanbrengen betonstraatstenen, kf, keperverband, kleur C (plateau)
- Aanbrengen betonstraatstenen, kf, elleboogverband, kleur D (oversteek)
- Aanbrengen betonstraatstenen, df, 7 strek, halfsteensverband, kleur E (molgoot)
- Aanbrengen betonstraatstenen, kf, keperverband, kleur rood-brons genuceerd (rijbaan)
- Aanbrengen straatbakstenen, kf, keperverband, kleur rood (hergebruik) (rijbaan)
- Aanbrengen betonstraatstenen, kf, elleboogverband, kleur antraciet (parkeren)
- Aanbrengen betonstraatstenen, kf, zwart-wit (parkeervakscheiding)
- Aanbrengen betontegels 300x300x45mm, halfsteensverband (overdwars)
- Aanbrengen betontegels 300x300x70mm, halfsteensverband (in lengterichting)
- Aanbrengen betontegels 300x300x45mm, stroomlagen
- Herstraten
- Aanbrengen marking 'schoolzone', thermoplastisch materiaal
- Aanbrengen mindervaldeoprit, volgens detail 3 op blad 06
- Aanbrengen band v.v. gele slijflaag
- Aanbrengen trottoirband 130/150x250mm, v.v. slijflaag van gewassen basalt, kleurcode 105
- Aanbrengen verlaagde trottoirband 130/150x250mm, v.v. slijflaag van gewassen basalt, kleurcode 105
- Aanbrengen opsluitband 150x250mm, v.v. slijflaag van gewassen basalt, kleurcode 105
- Aanbrengen opsluitband 100x200mm, kleur grijs
- Aanbrengen opsluitband 60x200mm, kleur grijs
- Aanbrengen inritblokken, 450x200x500mm, behorend bij trottoirband 130x150-250mm
- Aanbrengen inritblokken, 750x200x500mm, behorend bij trottoirband 130x150-250mm
- Aanbrengen SVT-drempel, prefab elementen, 1000x120/240x1700mm
- Aanbrengen straatkolk
- Aanbrengen motgootkolk
- Op hoogte stellen putafdekking
- Aanbrengen straatnaambord
- Aanbrengen/herplaatsen verkeersbord
- Aanbrengen afrentpaal (blauw-wit), vlg. detail BOR-B op blad 07
- Aanbrengen kunststof paal
- Afwerken groenstrook
- Aanbrengen boom, type n.t.b. (door derden)

Bord C02 incl. onderbord OB A
Bord C03 incl. onderbord OB A
Bord J21 / A4 vlg. detail BOR-A op blad 07
Bord E06

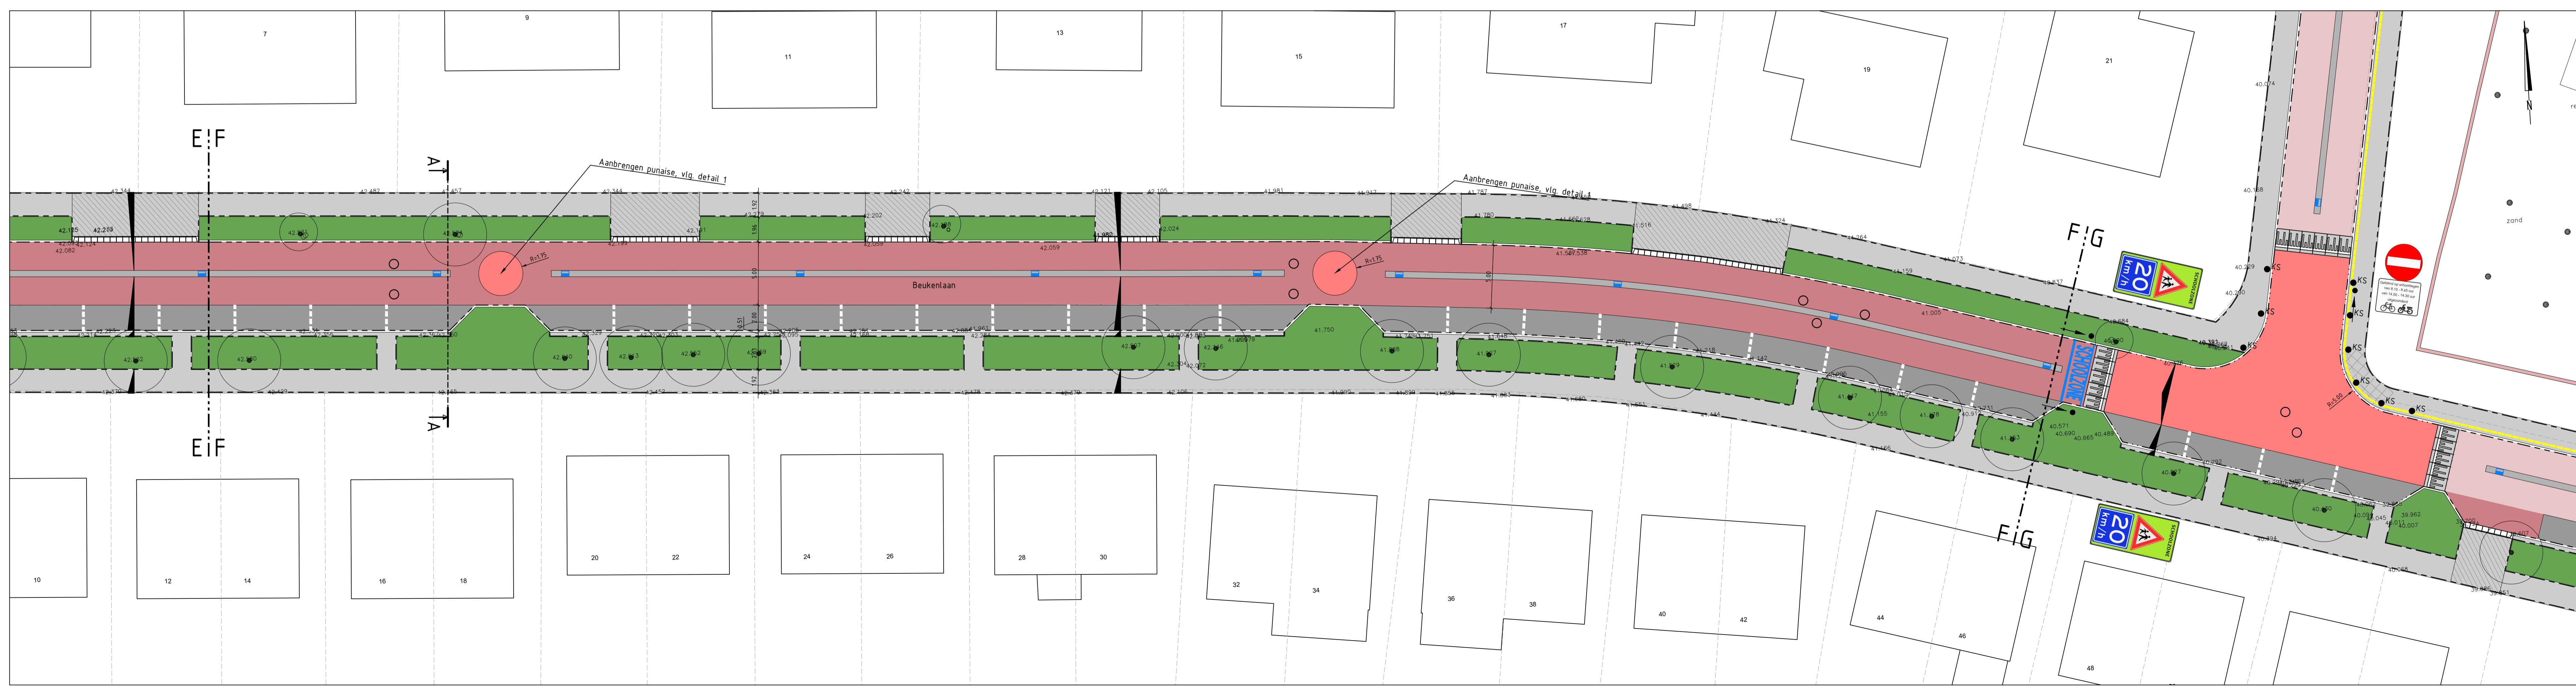

LEGENDA Bestaan

- Kadastrale grens (niet nauwkeurig)
- Bestaande bebouwing (niet nauwkeurig)
- Boom (te handhaven)
- Gemeten hoogte in NAP

4m 8m 12m 16m 20m

Overzicht

gemeente Rhenen

PROJECT Herinrichting Ericalaan e.o. te Rhenen
ONDERWERP Inrichtingsplan Beukenlaan




BOOT

Wijzigingen	Tekeninggegevens	Status
Datum	Get.	
	Datum Documentvoorstel : 30 januari 2019	<input type="checkbox"/> Ontwerp
	Tekenaar : kdo	<input type="checkbox"/> Concept
	Gecontroleerd : mb	<input type="checkbox"/> Definitief
	Schaal : 1:200	<input type="checkbox"/> Voor uitvoering
	Formaat : A1-6x210	<input type="checkbox"/> Revisie
		<input type="checkbox"/>


Veenendaal
tel. 0318 - 52 78 00
Elast (Gld)
tel. 0481 - 37 71 65
http://www.boot.nl

Bestand : K14-0732-004
Blad : 05

ruimtelijke informatie
ruimtelijke inrichting
ruimtelijk beheer

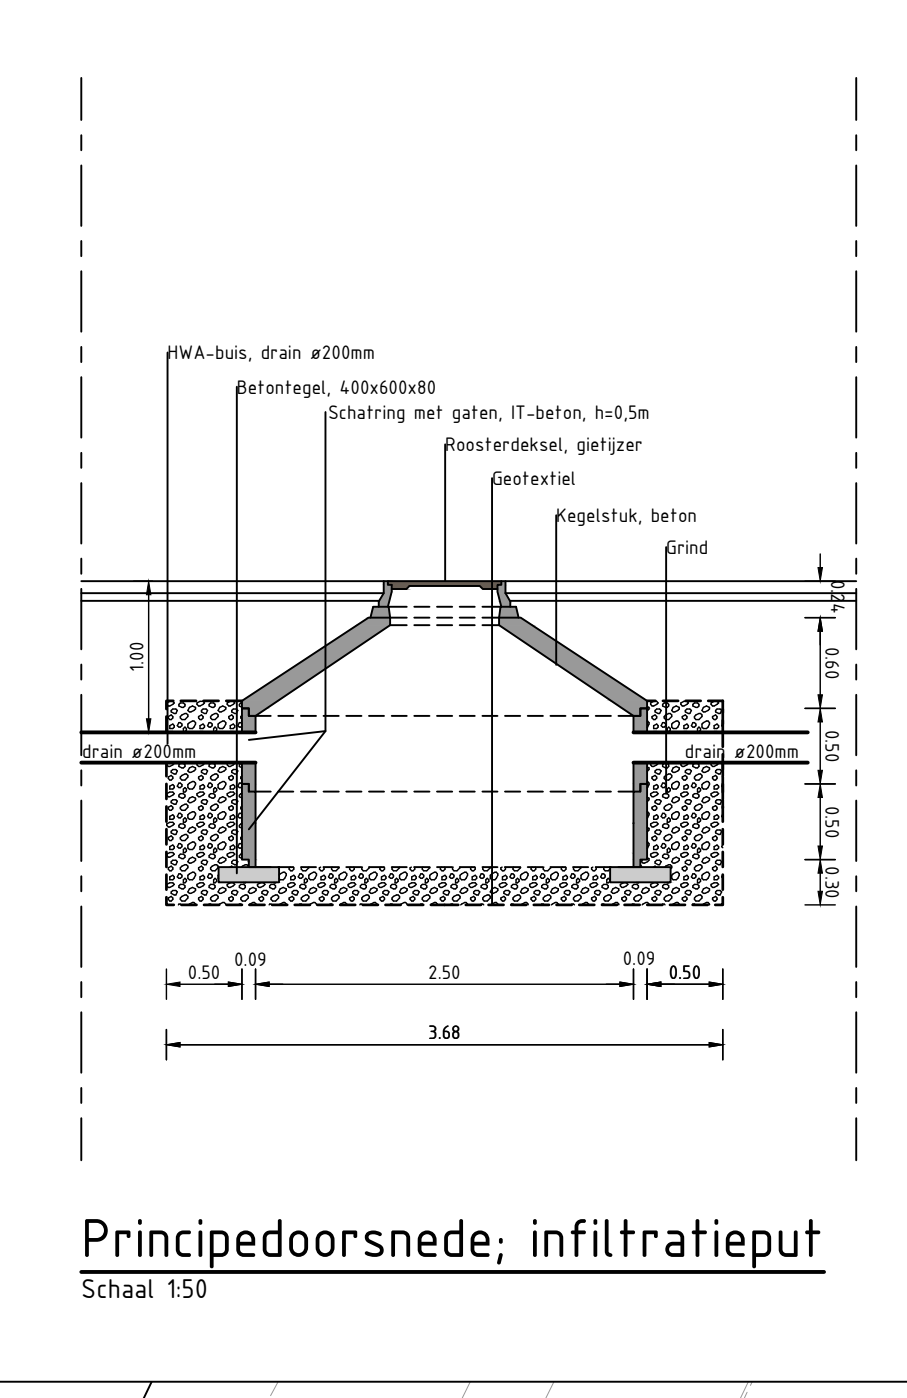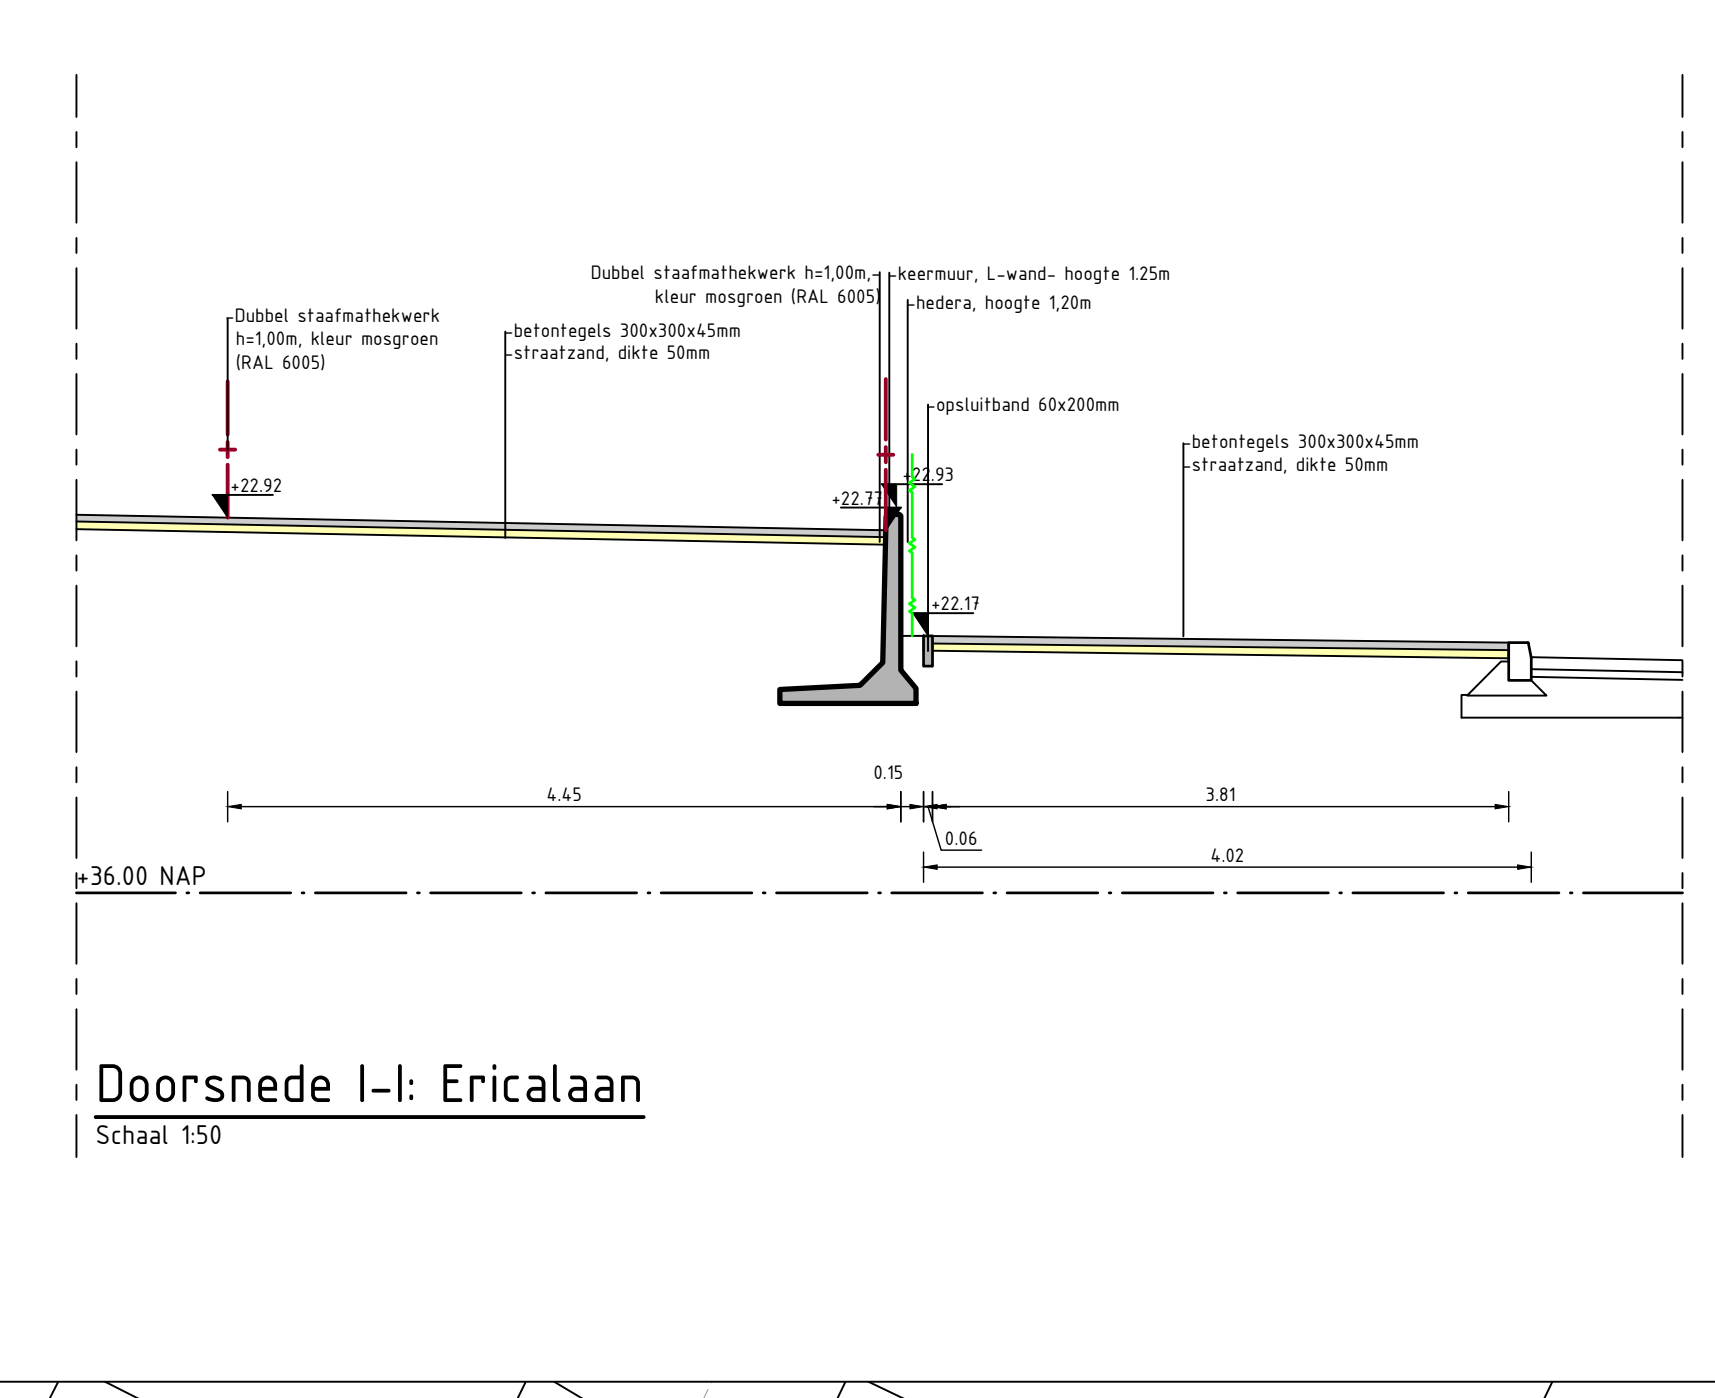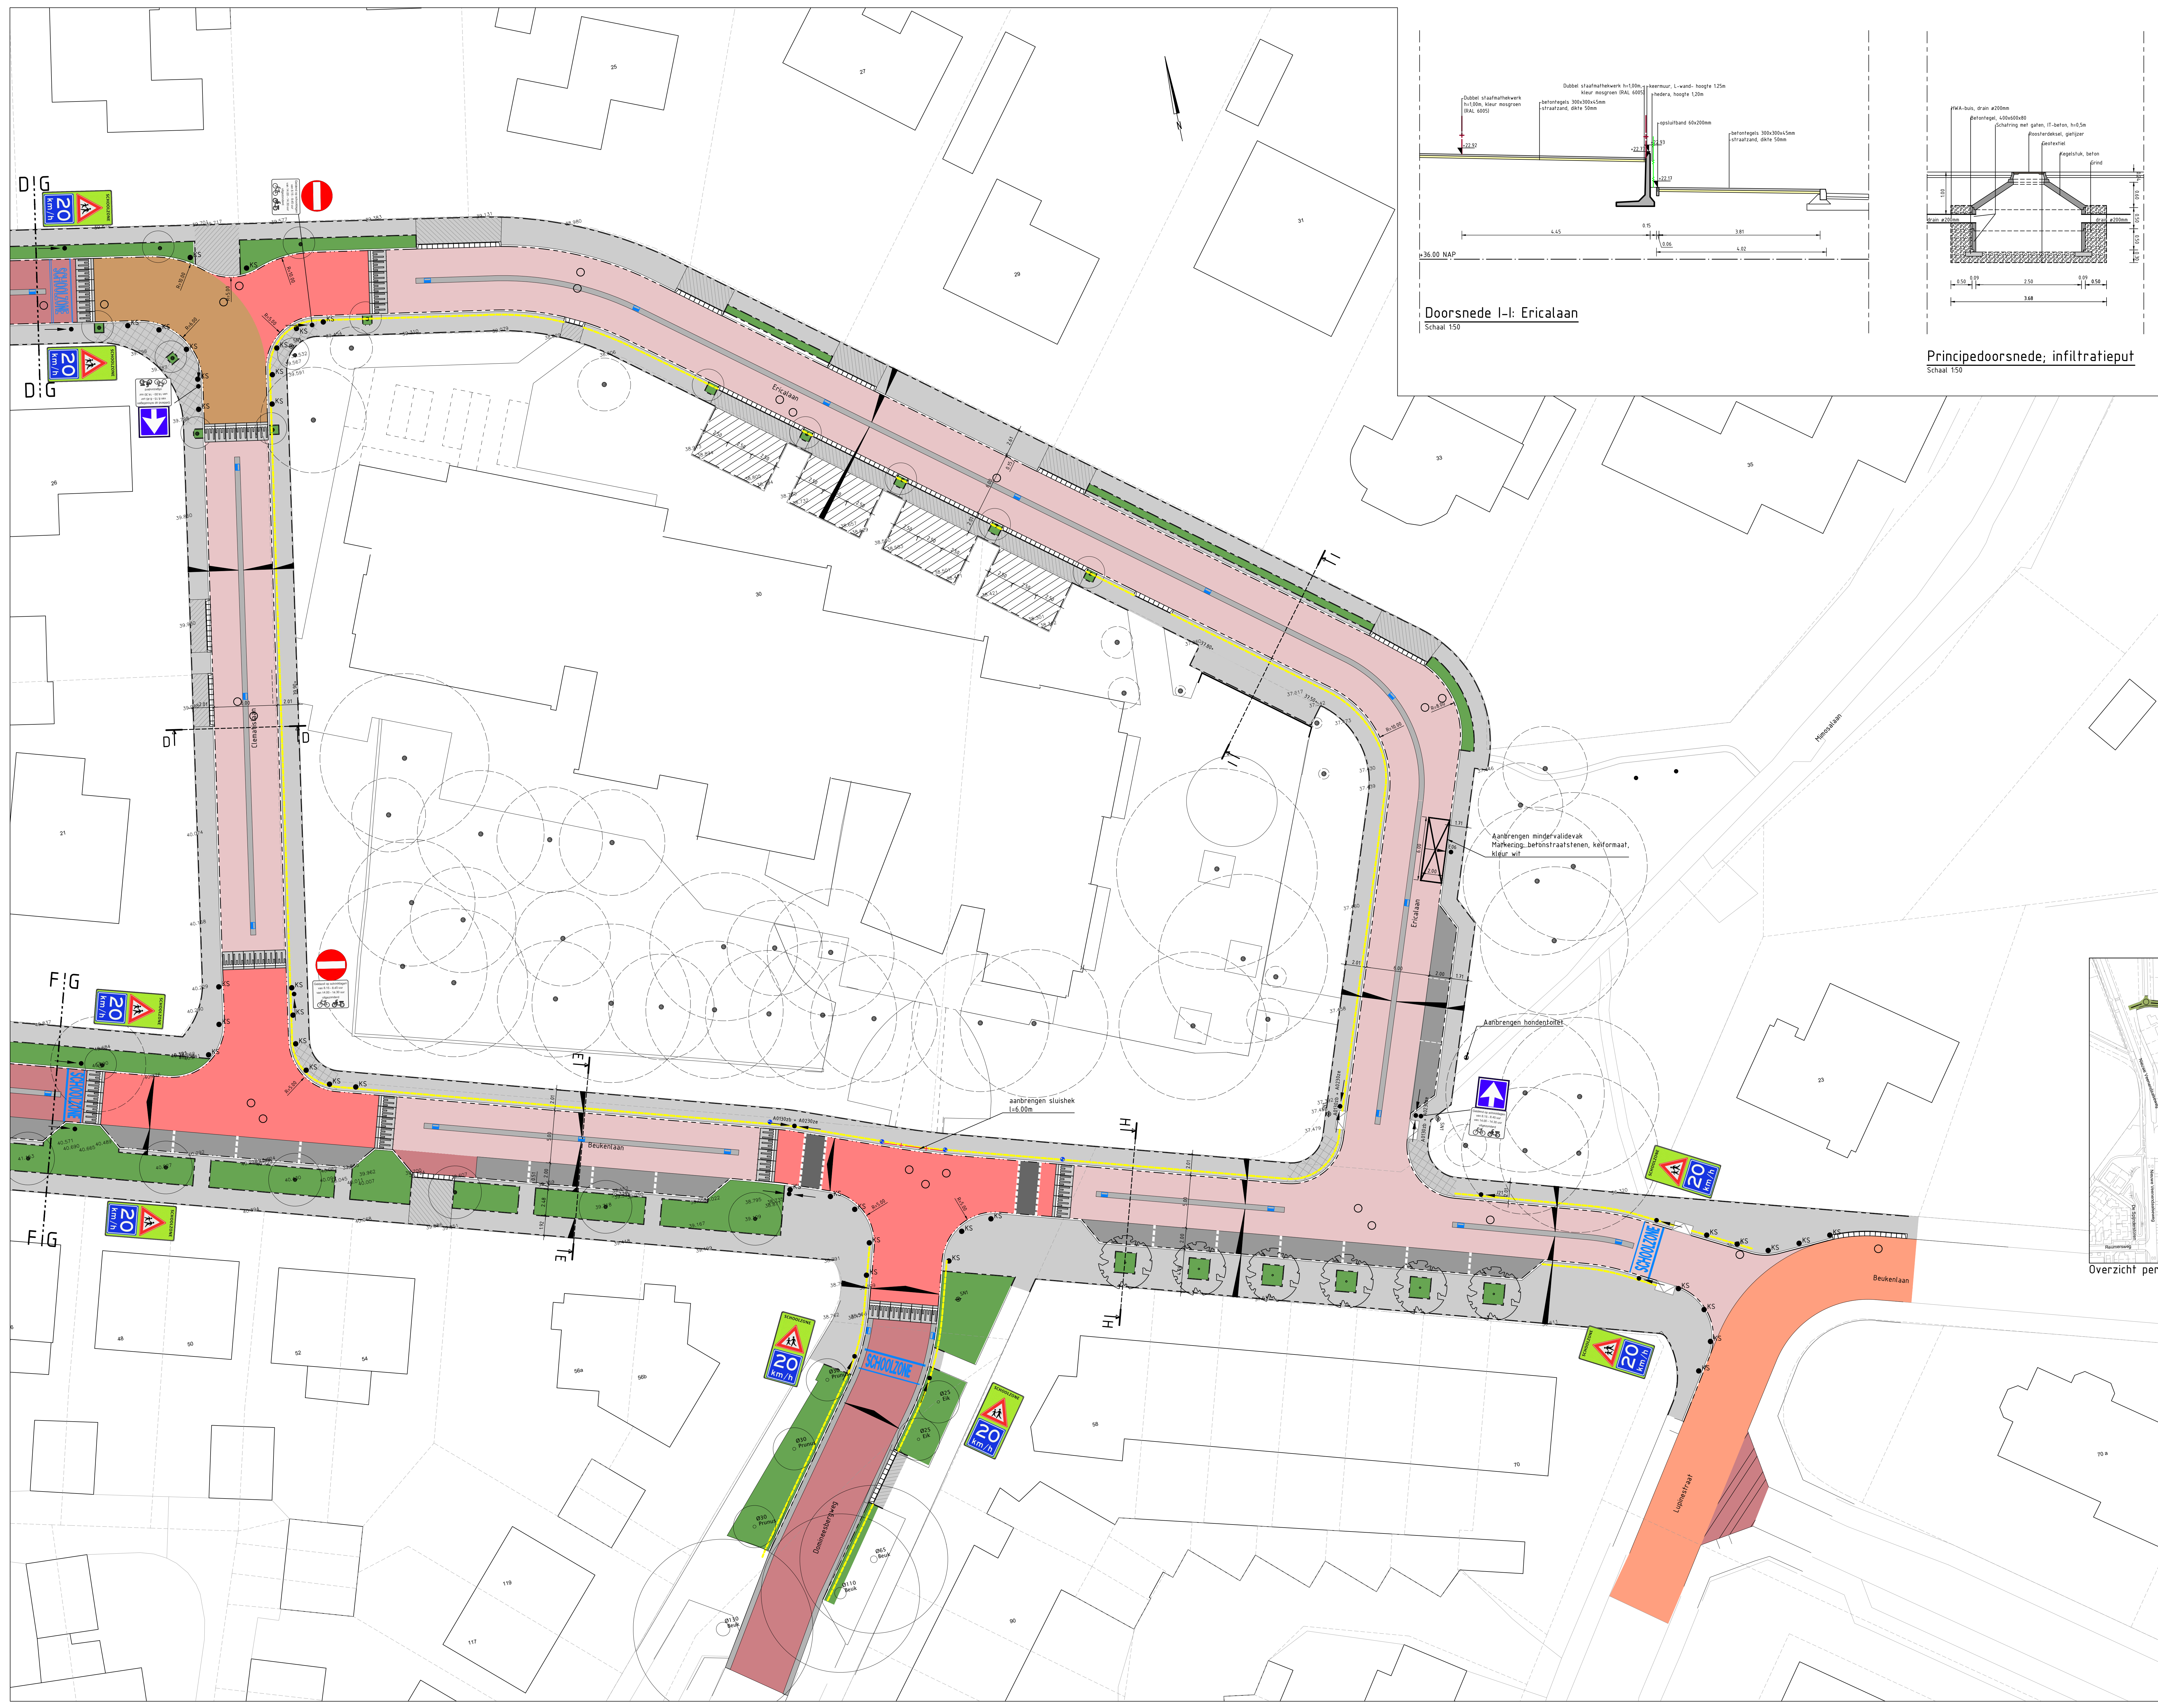

- ### LEGENDA
- 31.45- Nieuwe afwerkhoogte
 - Aanbrengen betonstraatstenen, kf, keperverband, kleur A (rijbaan)
 - Aanbrengen betonstraatstenen, kf, keperverband, kleur B (plateau)
 - Aanbrengen betonstraatstenen, kf, keperverband, kleur C (plateau)
 - Aanbrengen betonstraatstenen, kf, elleboogverband, kleur D (oversteek)
 - Aanbrengen betonstraatstenen, df, 7 strek, halfsteensverband, kleur E (indagoof)
 - Aanbrengen straatbakstenen, kf, keperverband, kleur rood-brons gezuiverd (rijbaan)
 - Aanbrengen betonstraatstenen, kf, elleboogverband, kleur antraciet (parkeren)
 - Aanbrengen betonregels 300x300x45mm, halfsteensverband (overdwars)
 - Aanbrengen betonregels 300x300x70mm, halfsteensverband (in lengterichting)
 - Aanbrengen betonregels 300x300x45mm, stroonlagen
 - Herstraten
 - Aanbrengen markering 'schoolzone', thermoplastisch materiaal
 - Aanbrengen mindervaldeoprit, volgens detail 3 op blad 06
 - Aanbrengen band v.v. gele slijflaag
 - Aanbrengen trottoirband 130/150x250mm, v.v. slijflaag van gewassen basalt, kleurcode 105
 - Aanbrengen verlaagde trottoirband 130/150x250mm, v.v. slijflaag van gewassen basalt, kleurcode 105
 - Aanbrengen opslurfband 150x250mm, v.v. slijflaag van gewassen basalt, kleurcode 105
 - Aanbrengen opslurfband 100x200mm, kleur grijs
 - Aanbrengen opslurfband 60x200mm, kleur grijs
 - Aanbrengen inribbetonnen, 450x200x500mm, behorend bij trottoirband 130x150-250mm
 - Aanbrengen inribbetonnen, 750x200x500mm, behorend bij trottoirband 130x150-250mm
 - Aanbrengen SVT-drempel, prefab elementen, 1000x120/240x1700mm
 - Aanbrengen straatkolk
 - Aanbrengen malgietkolk
 - Op hoogte stellen putafdekking
 - Aanbrengen straatnaambord
 - Aanbrengen/herplaatsen verkeersbord
 - Aanbrengen afbrentpaal (blauw-wit), vlg. detail B08-B op blad 07
 - Aanbrengen kunststof paal
 - Afwerken groenstrook
 - Aanbrengen boom, type n.t.b. (door derden)
- ### LEGENDA Bestaand
- Kadstrale grens (niet nauwkeurig)
 - Bestaande bebouwing (niet nauwkeurig)
 - Boom (te handhaven)
 - Getijden hoogte in NAP
- 4m 8m 12m 16m 20m

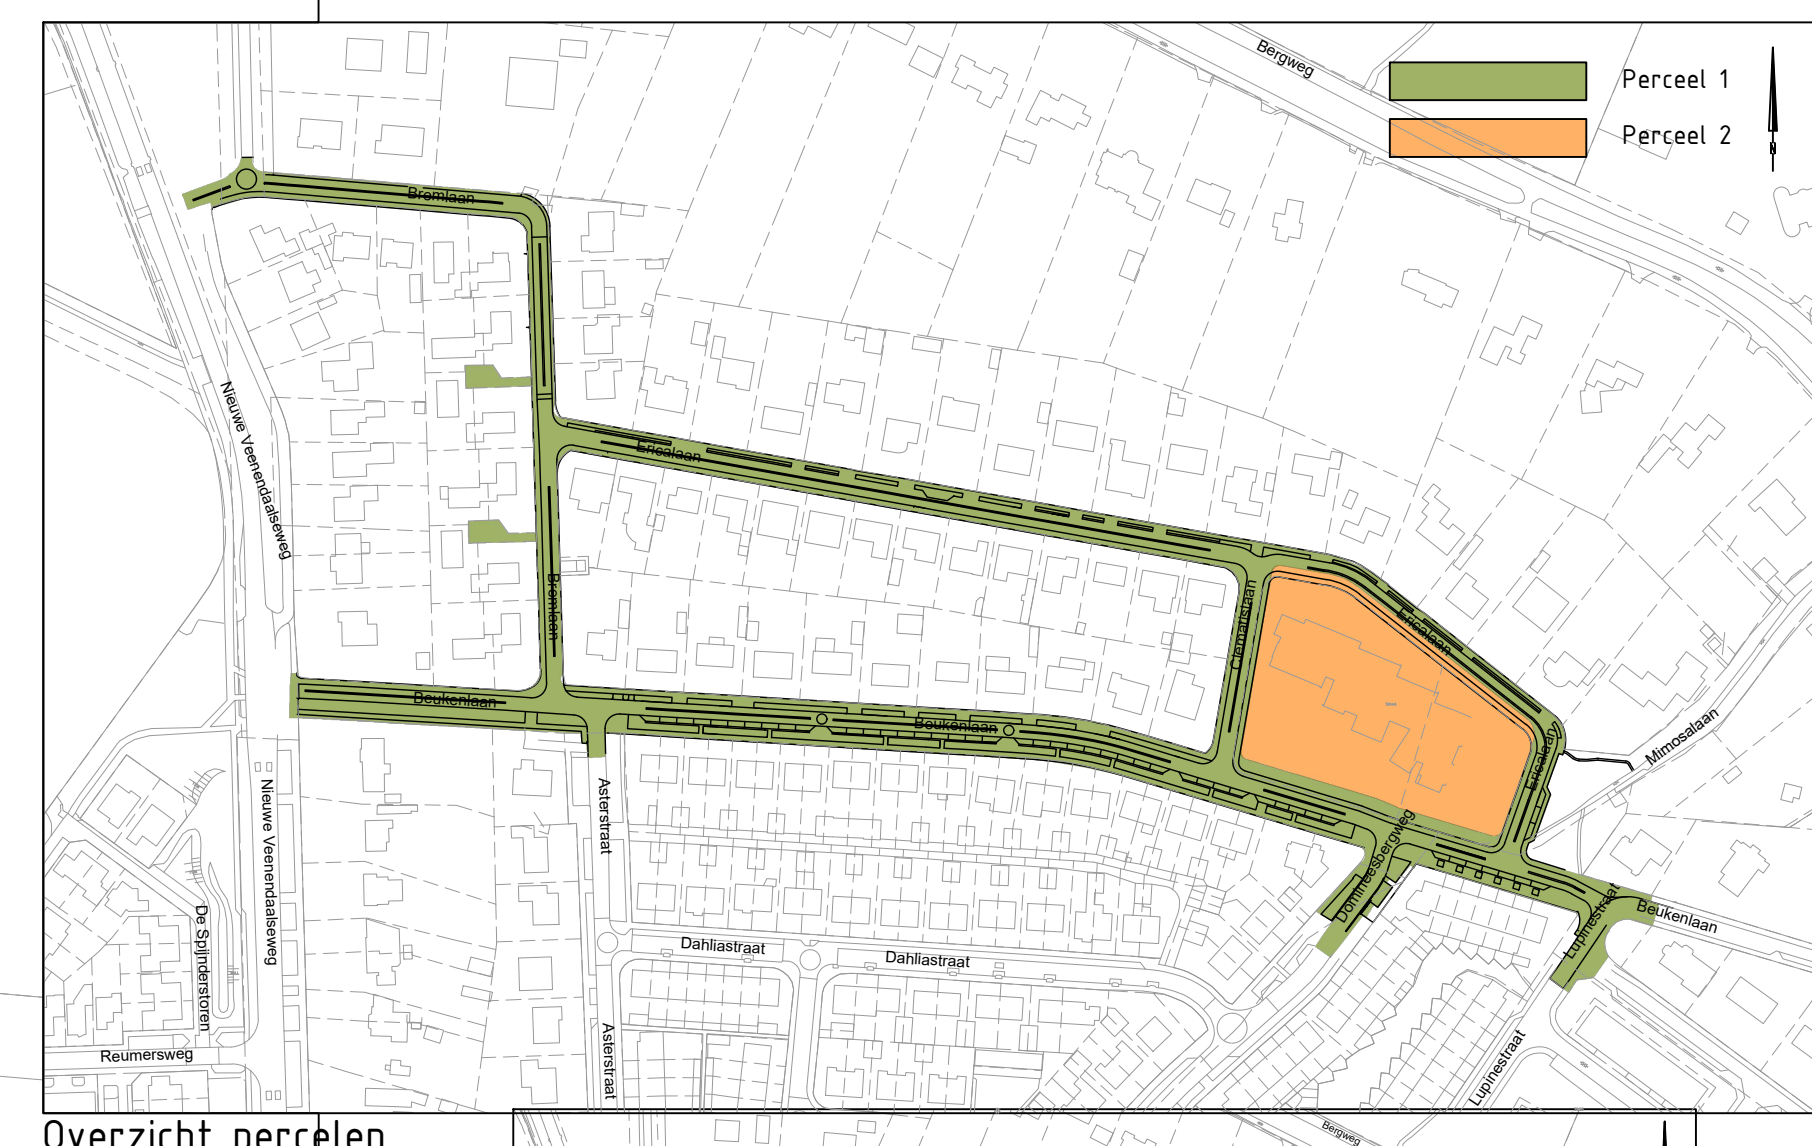


gemeente Rhenen

PROJECT Herinrichting terrein Ericaschool te Rhenen
ONDERWERP Inrichtingsplan schoolzone


Wijzigingen		Tellingsoegengrenzen		Status
Datum	Gez.	Documentsoort	Tekening	
		Datum	30 januari 2019	<input type="checkbox"/> Ontwerp
		Tekenaar	mb	<input type="checkbox"/> Concept
		Gecontroleerd	mb	<input type="checkbox"/> Definitief
		Schaal	1:200	<input type="checkbox"/> Voor uitvoering
		Formaat	A0-5x210	<input type="checkbox"/> Revisie
		Bestand	K14-0732-004	
		Blad	06	

ruimtelijke informatie
 ruimtelijke inrichting
 ruimtelijk beheer


Veemendaal
 tel. 0181-327499
 E-mail: (cid:0)
 tel. 0641-377402
 http://www.boort.nl

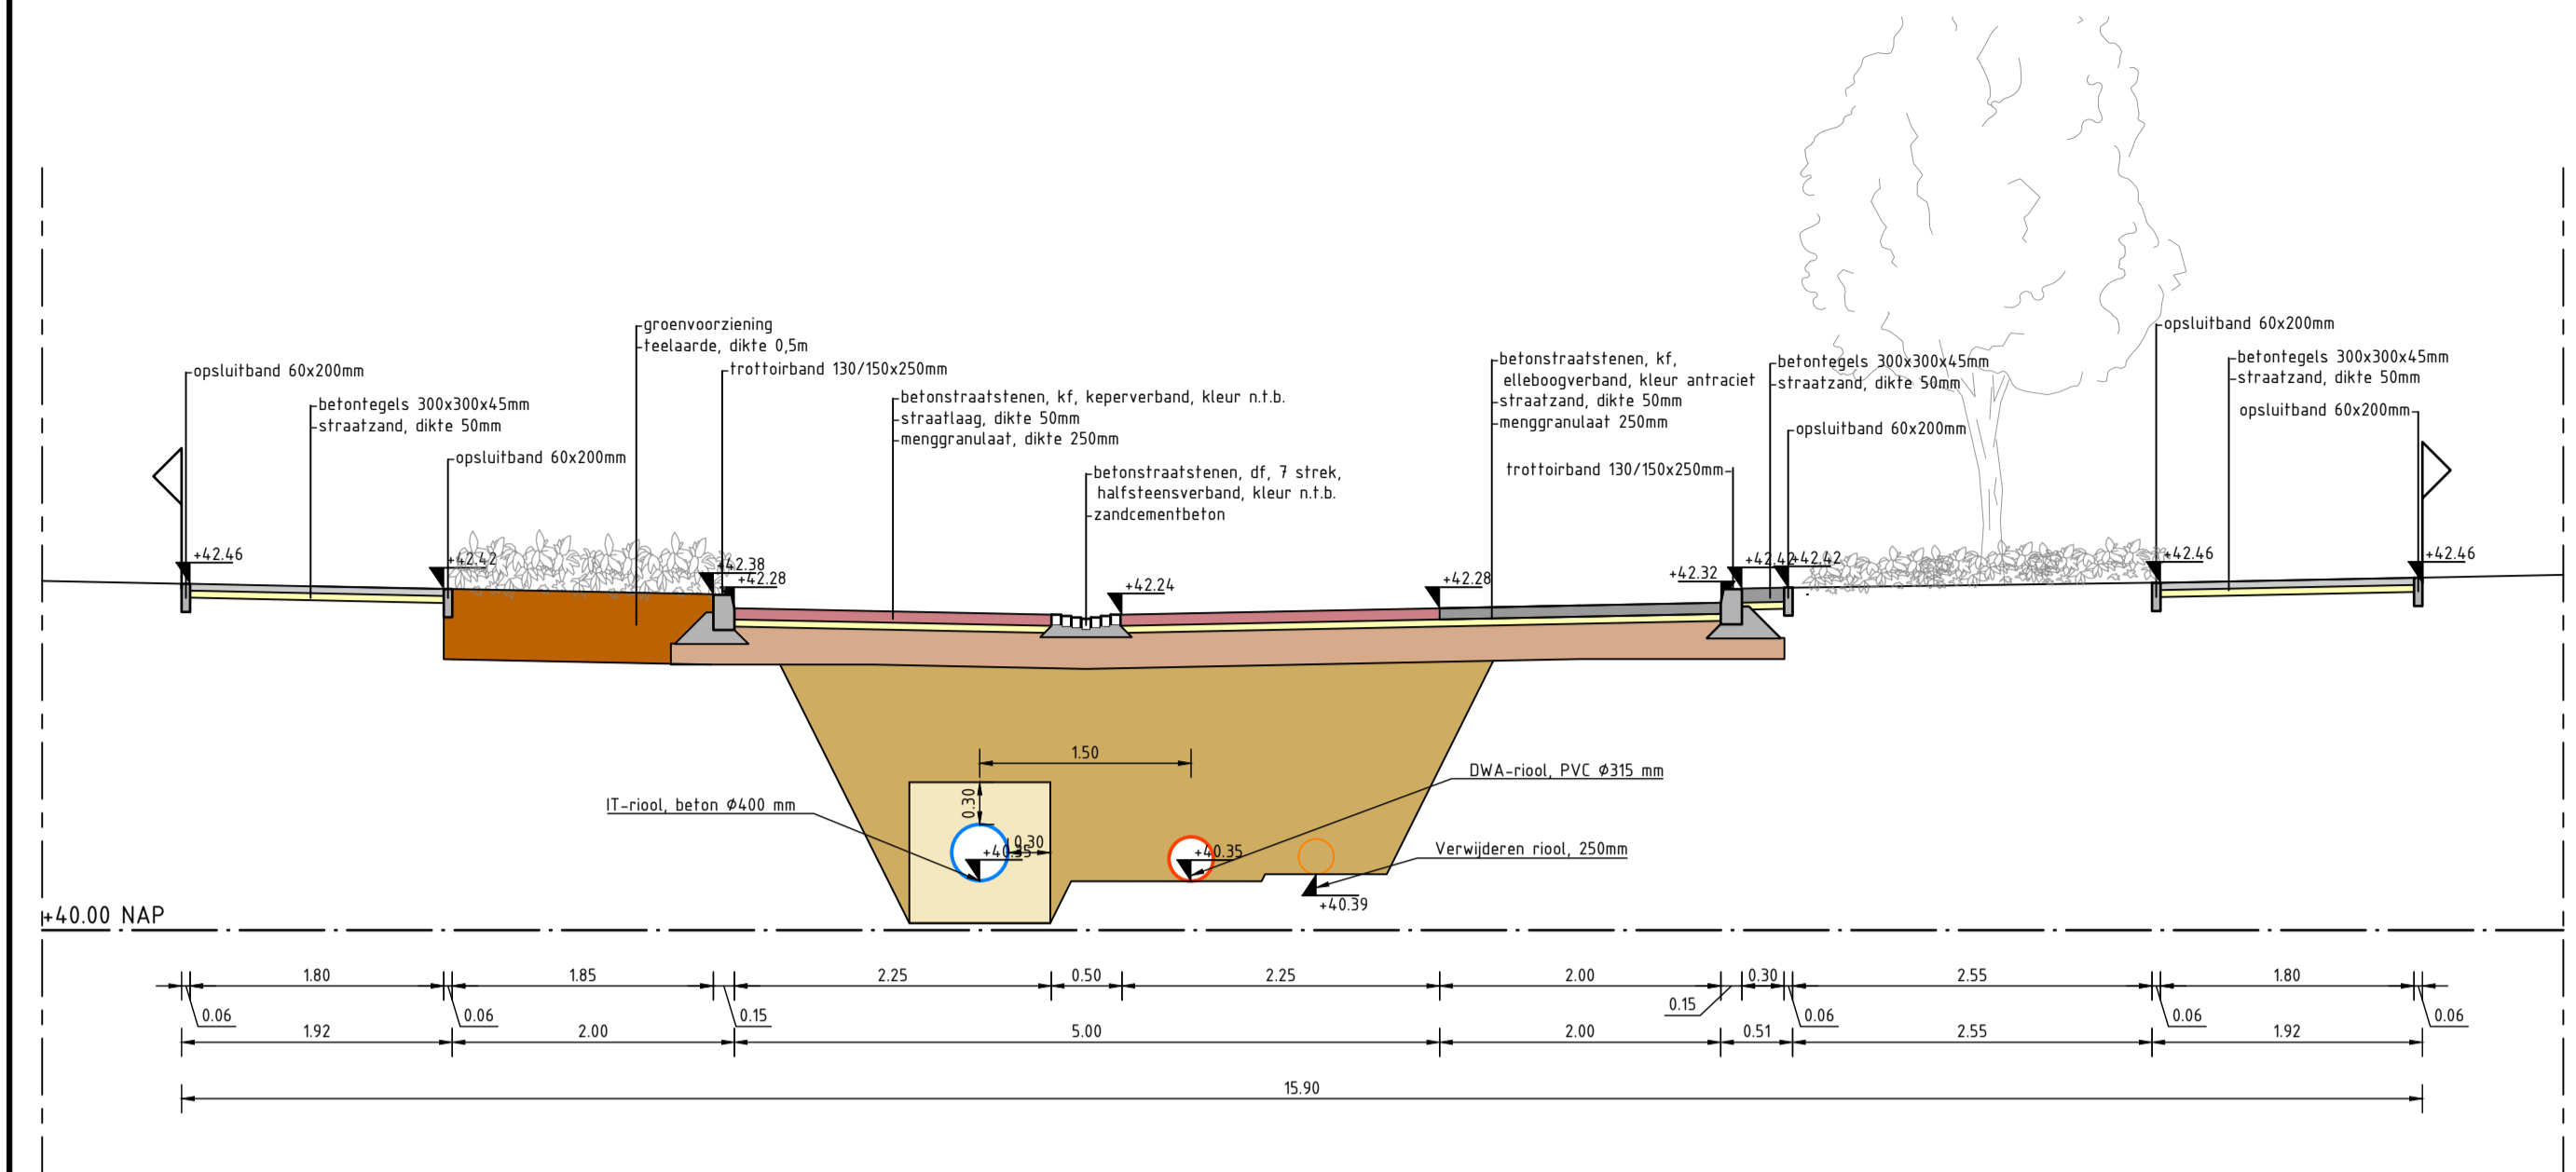


Doorsnede A-A: Beukenlaan
Schaal 1:50

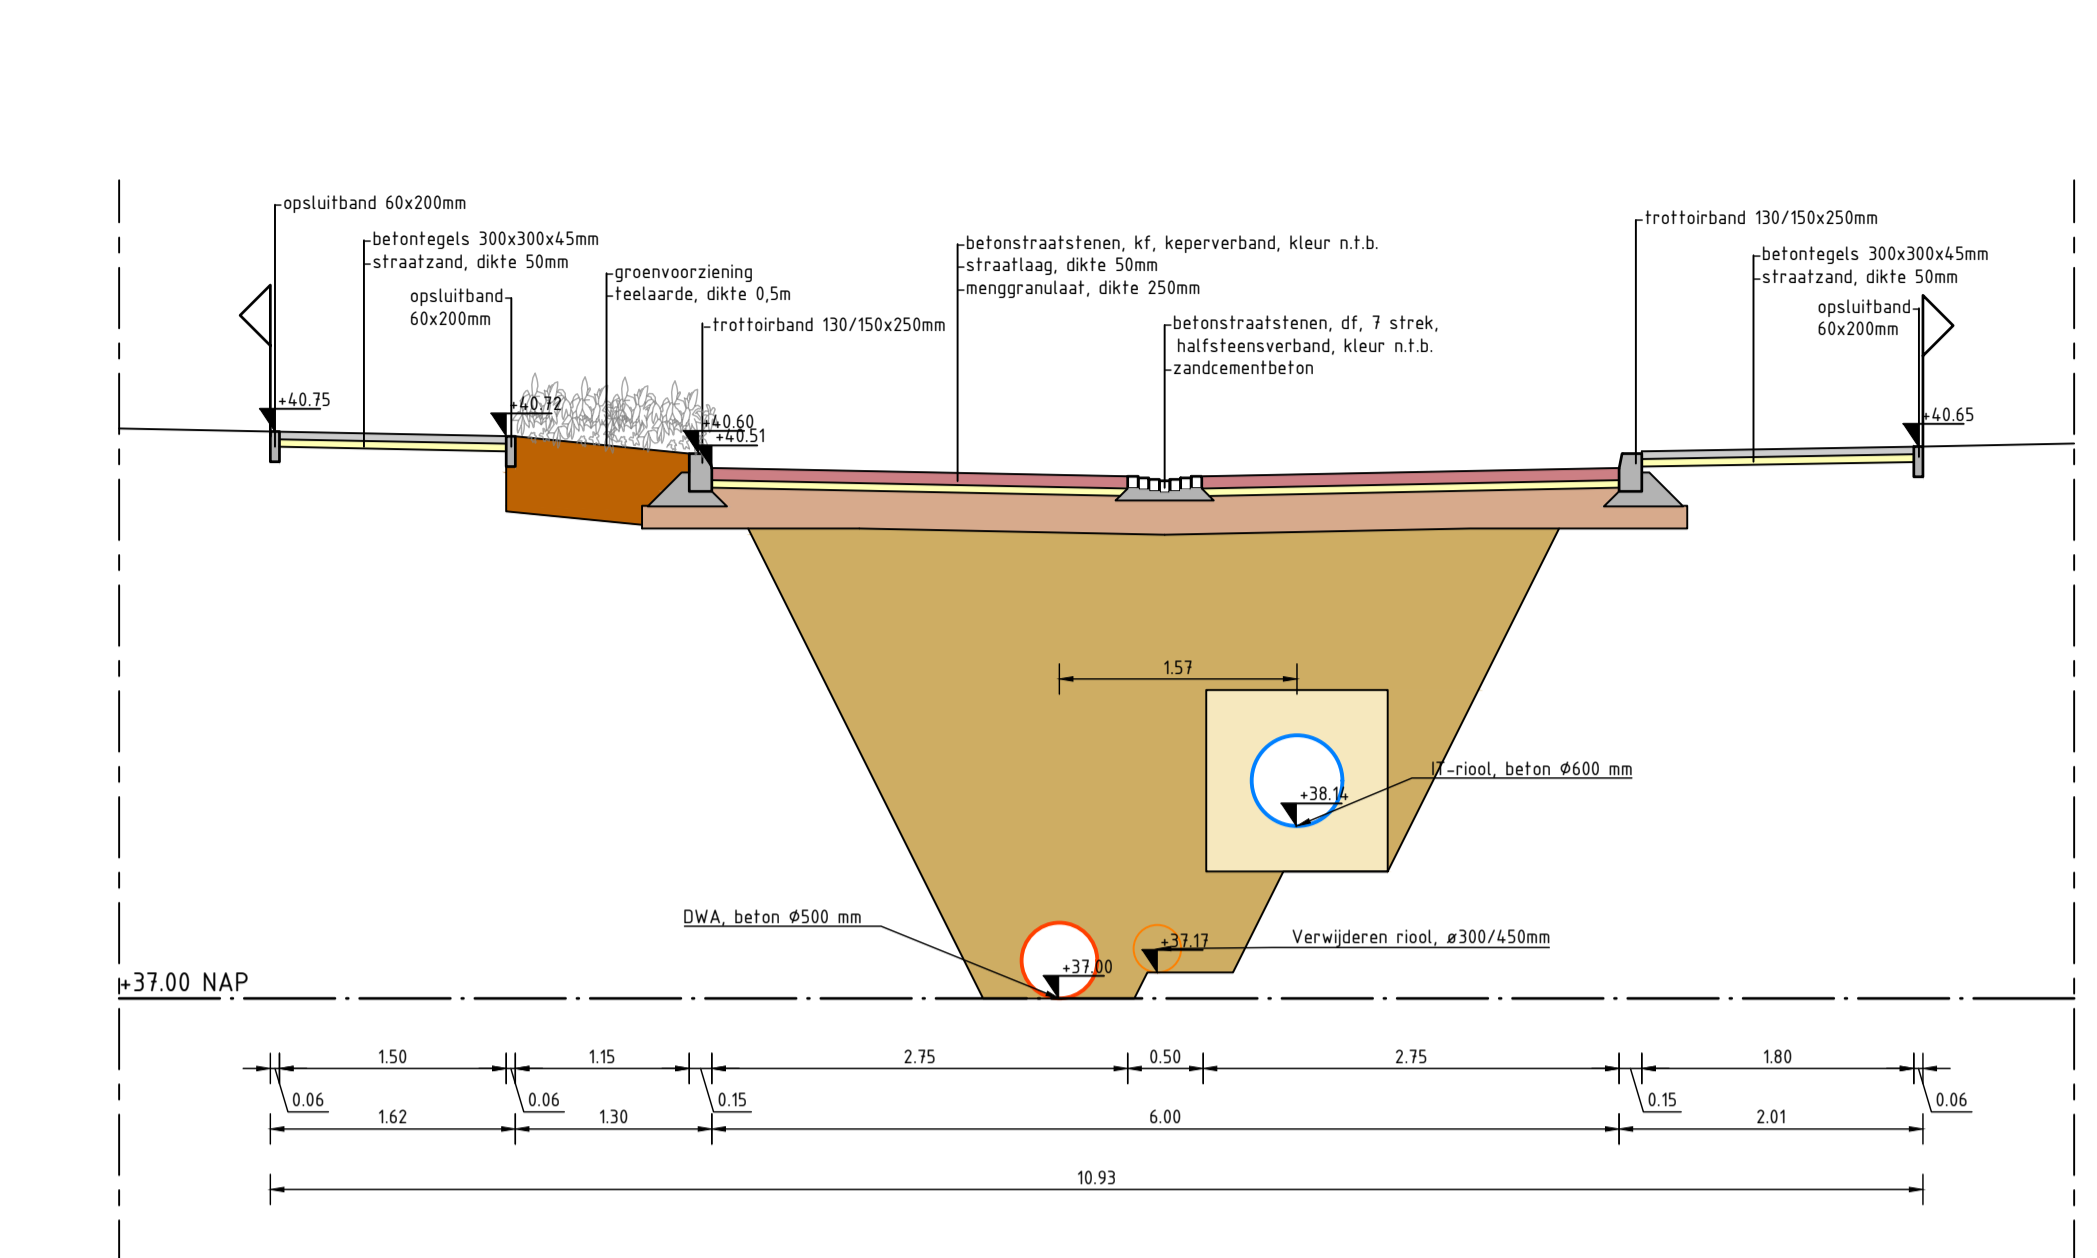


Doorsnede B-B: Ericalaan
Schaal 1:50

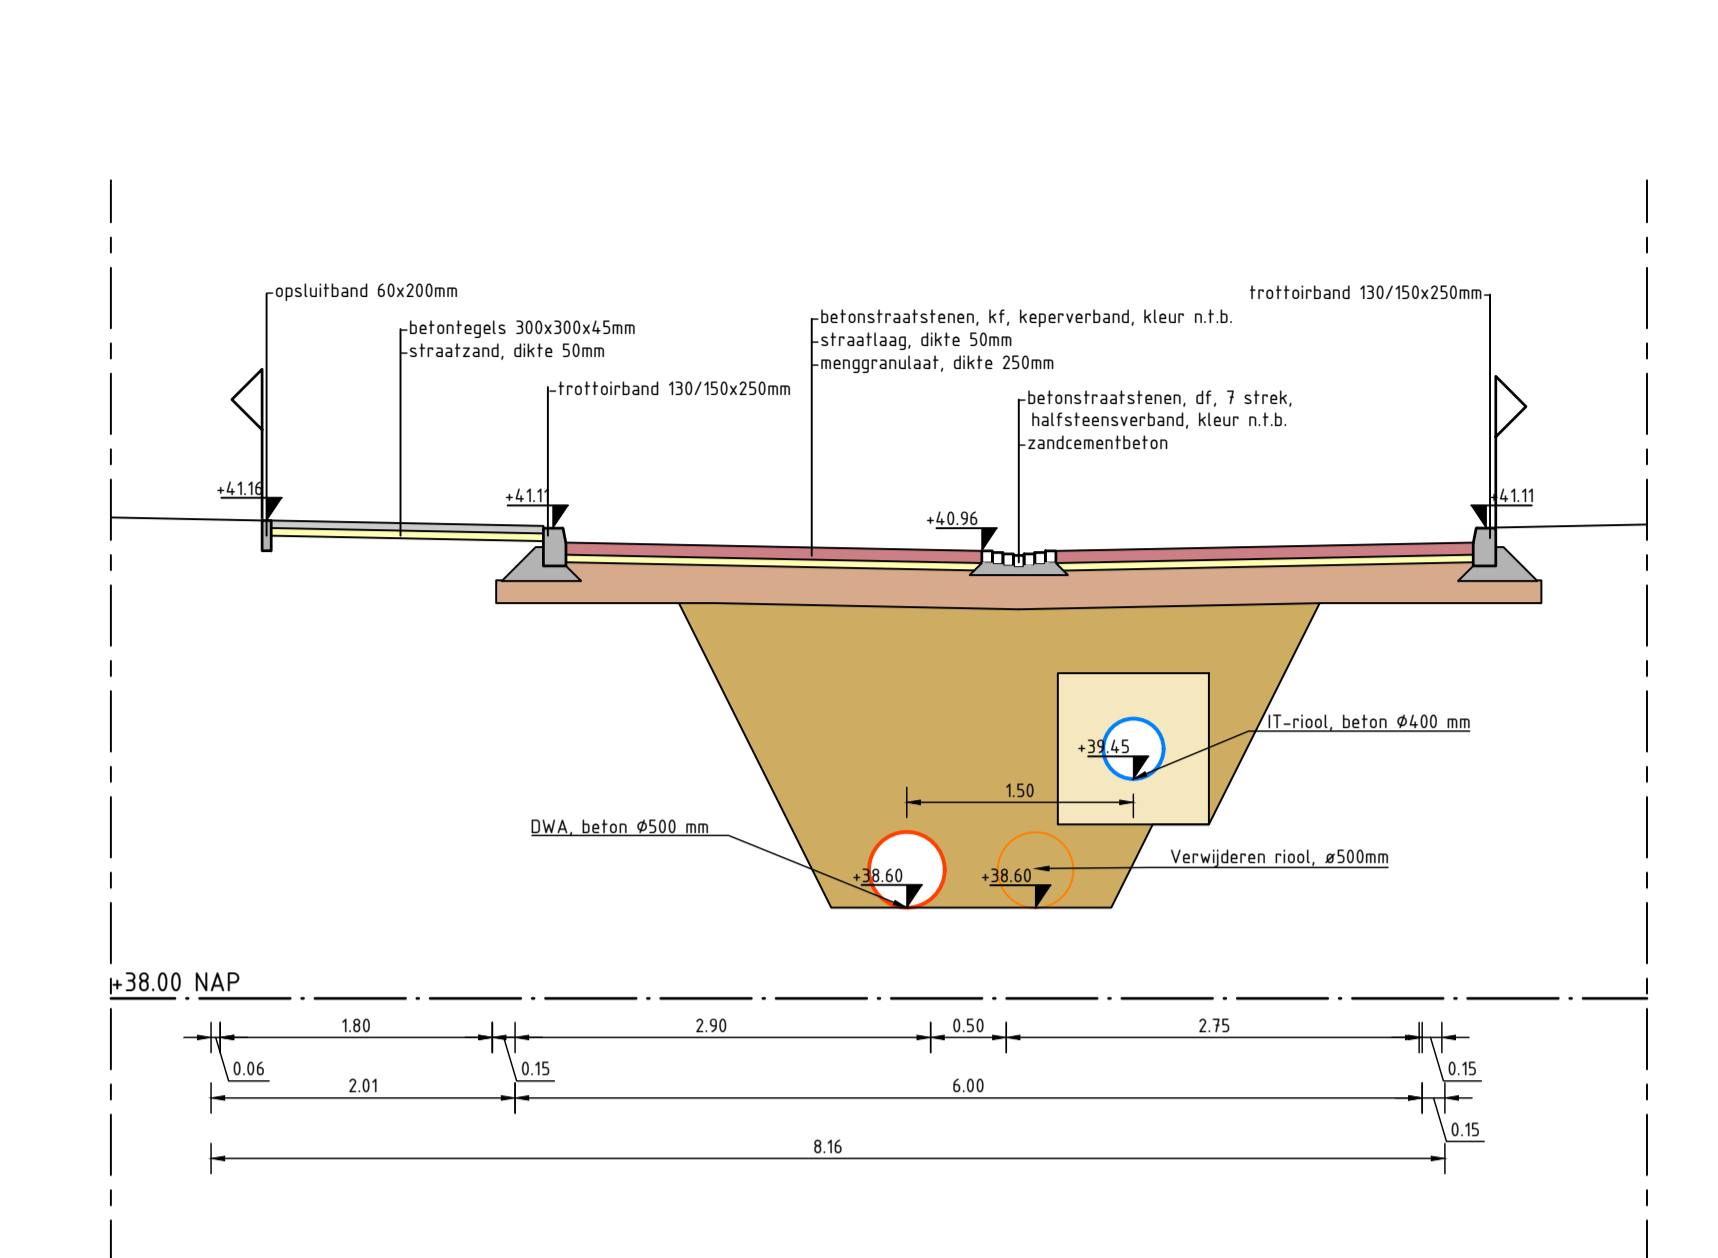


Doorsnede C-C: Bremlaan
Schaal 1:50

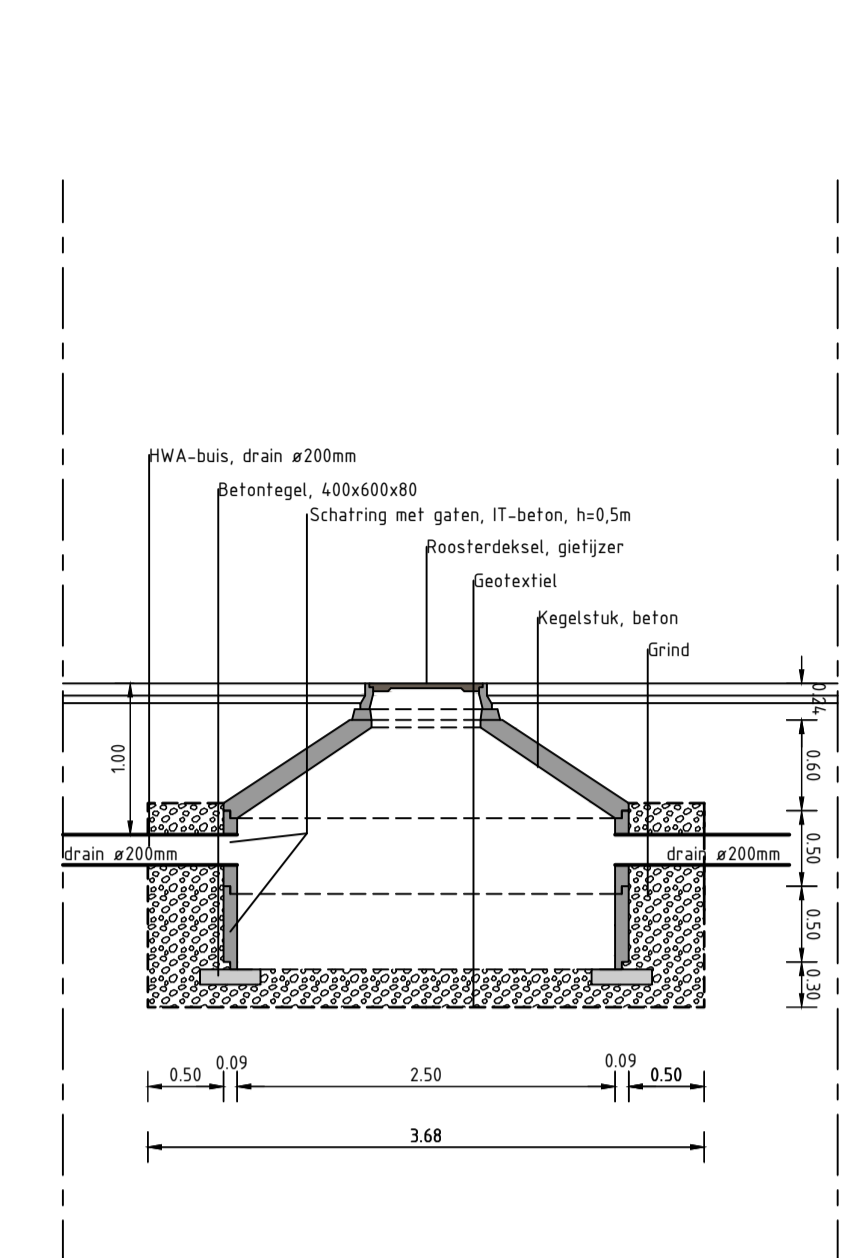


Principeddoorsnede; infiltratieput
Schaal 1:50

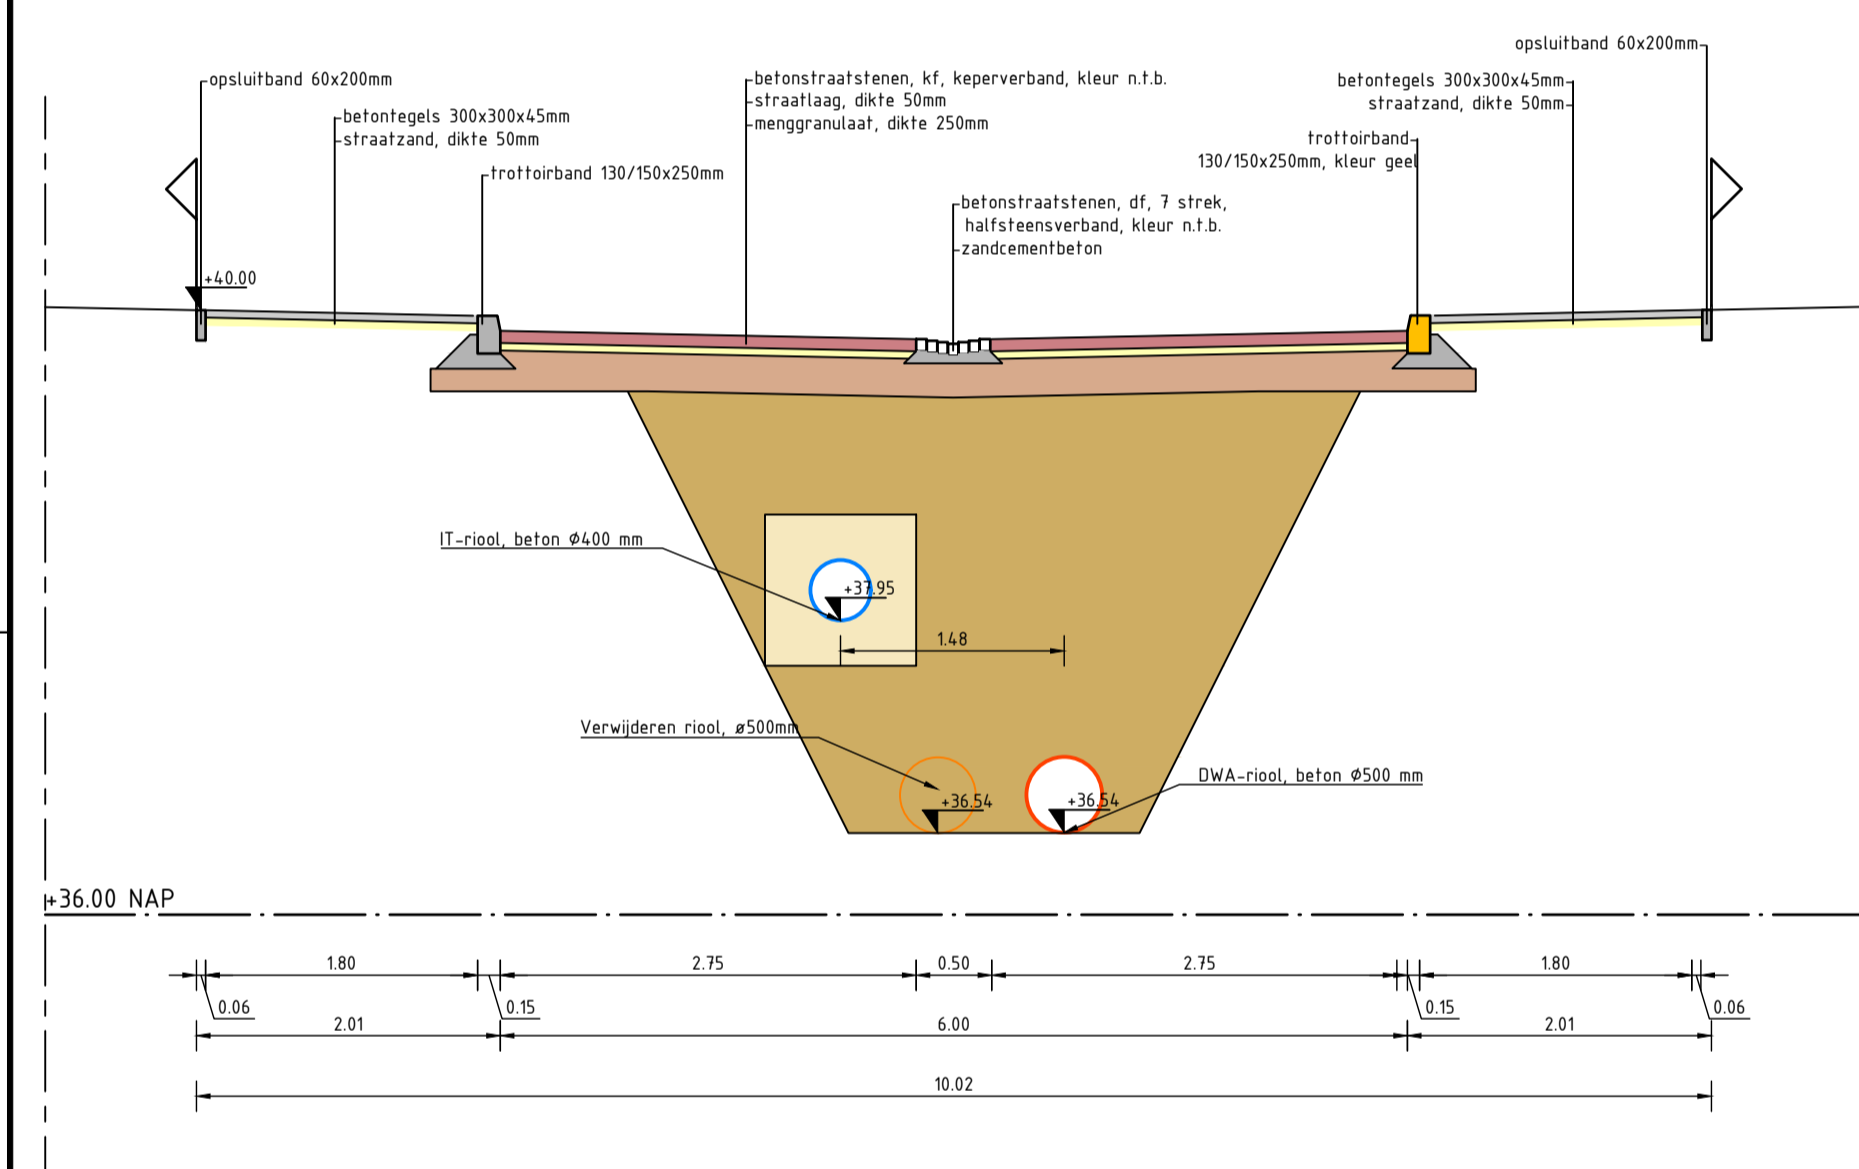


Doorsnede D-D: Clematislaan
Schaal 1:50

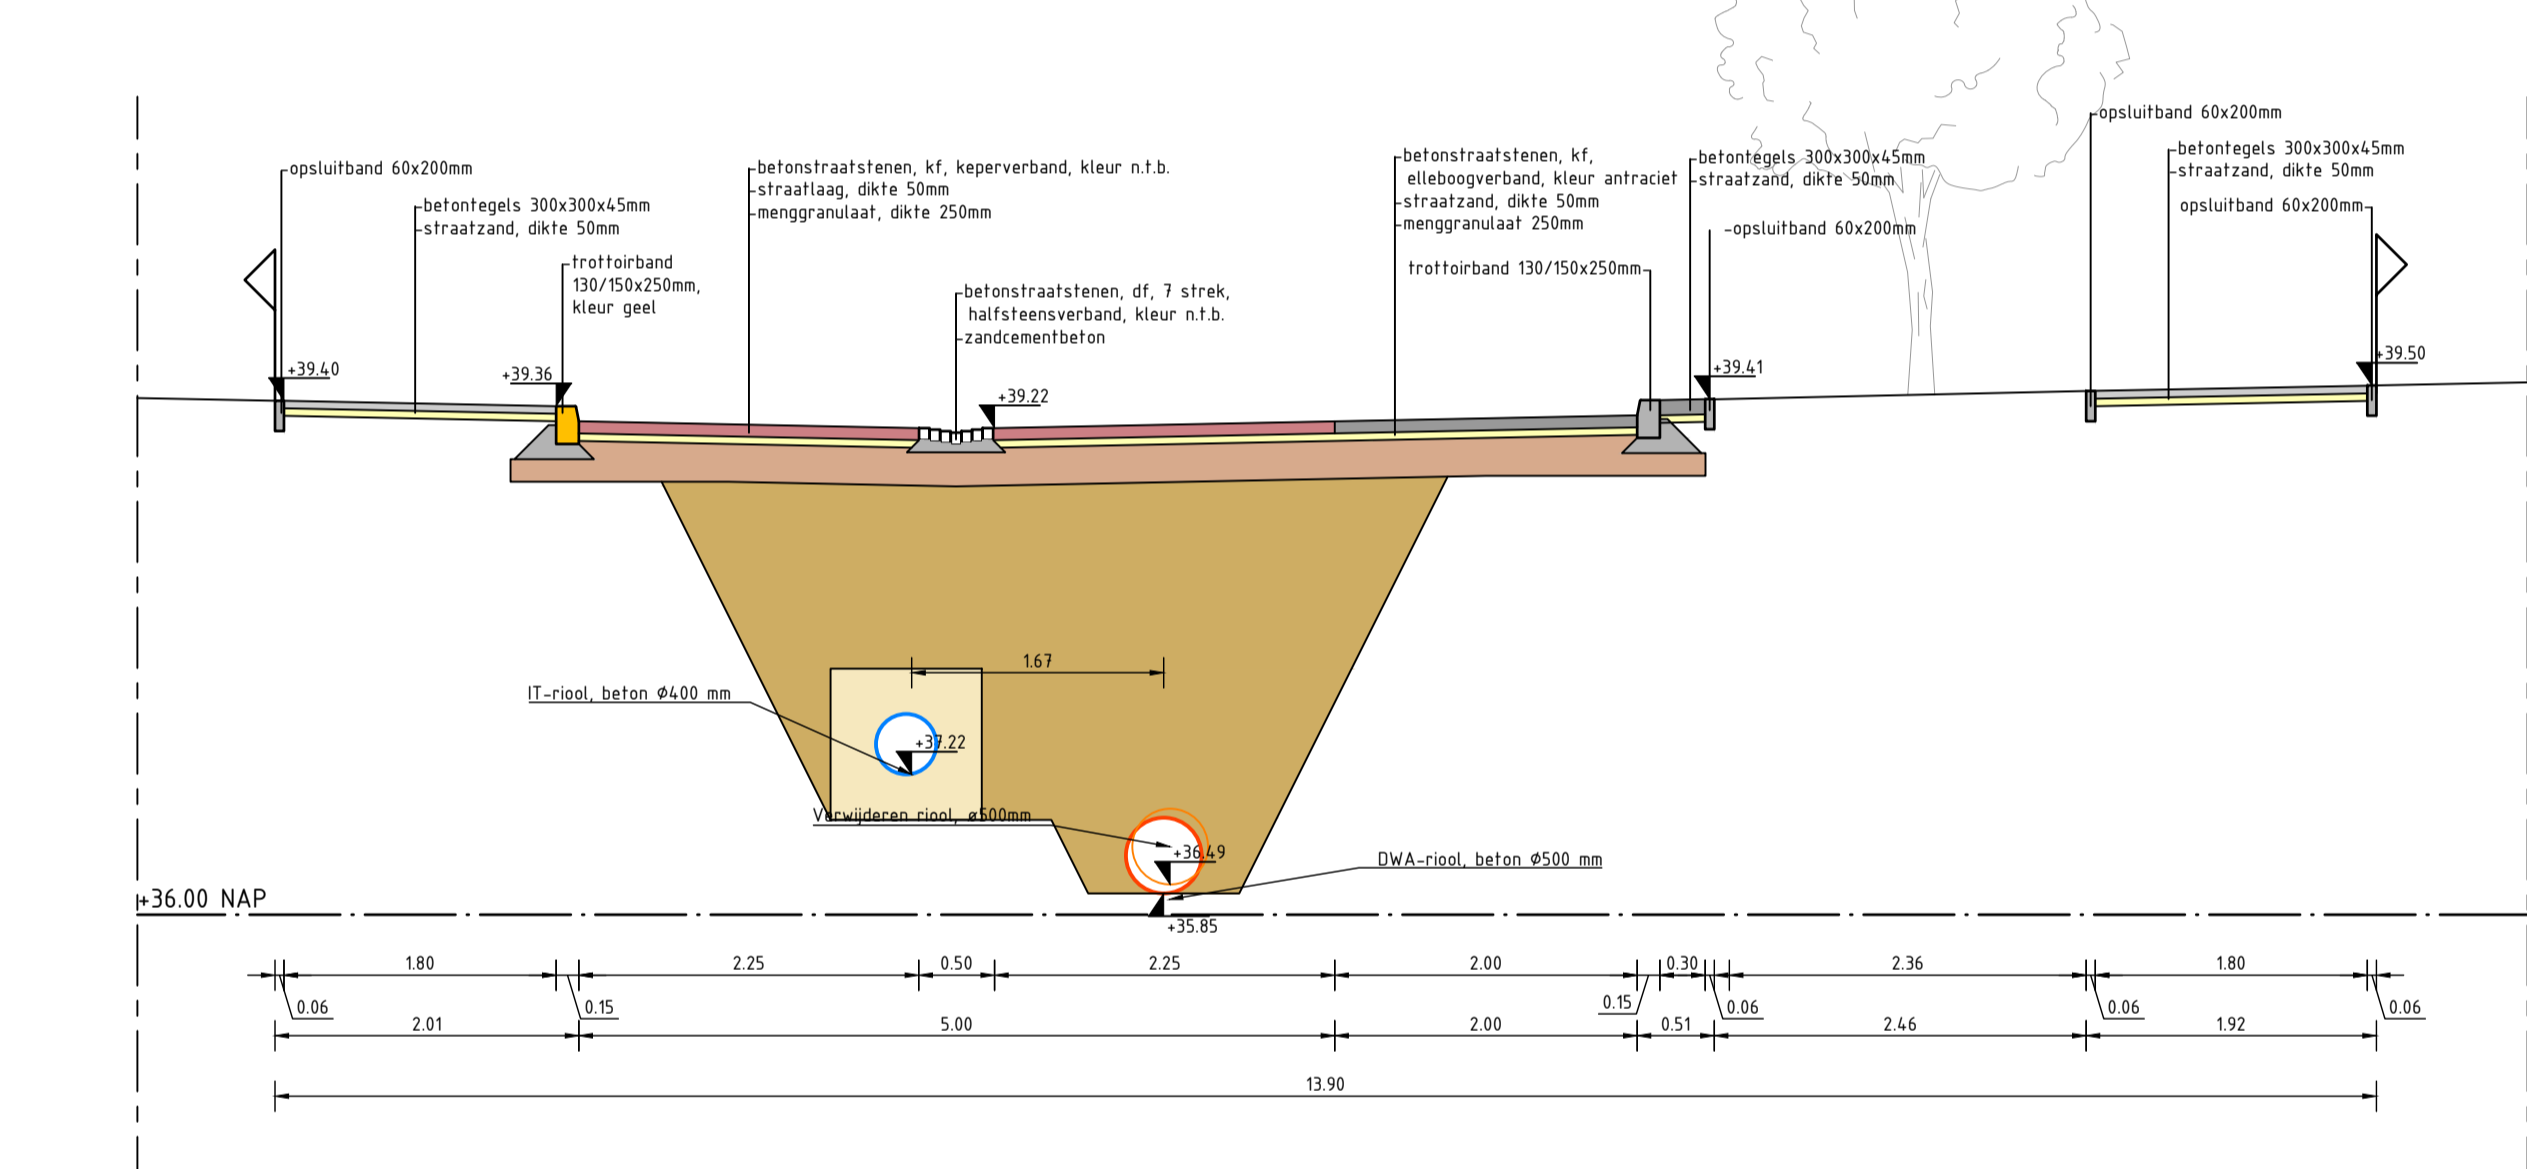


Doorsnede E-E: Ericalaan
Schaal 1:50

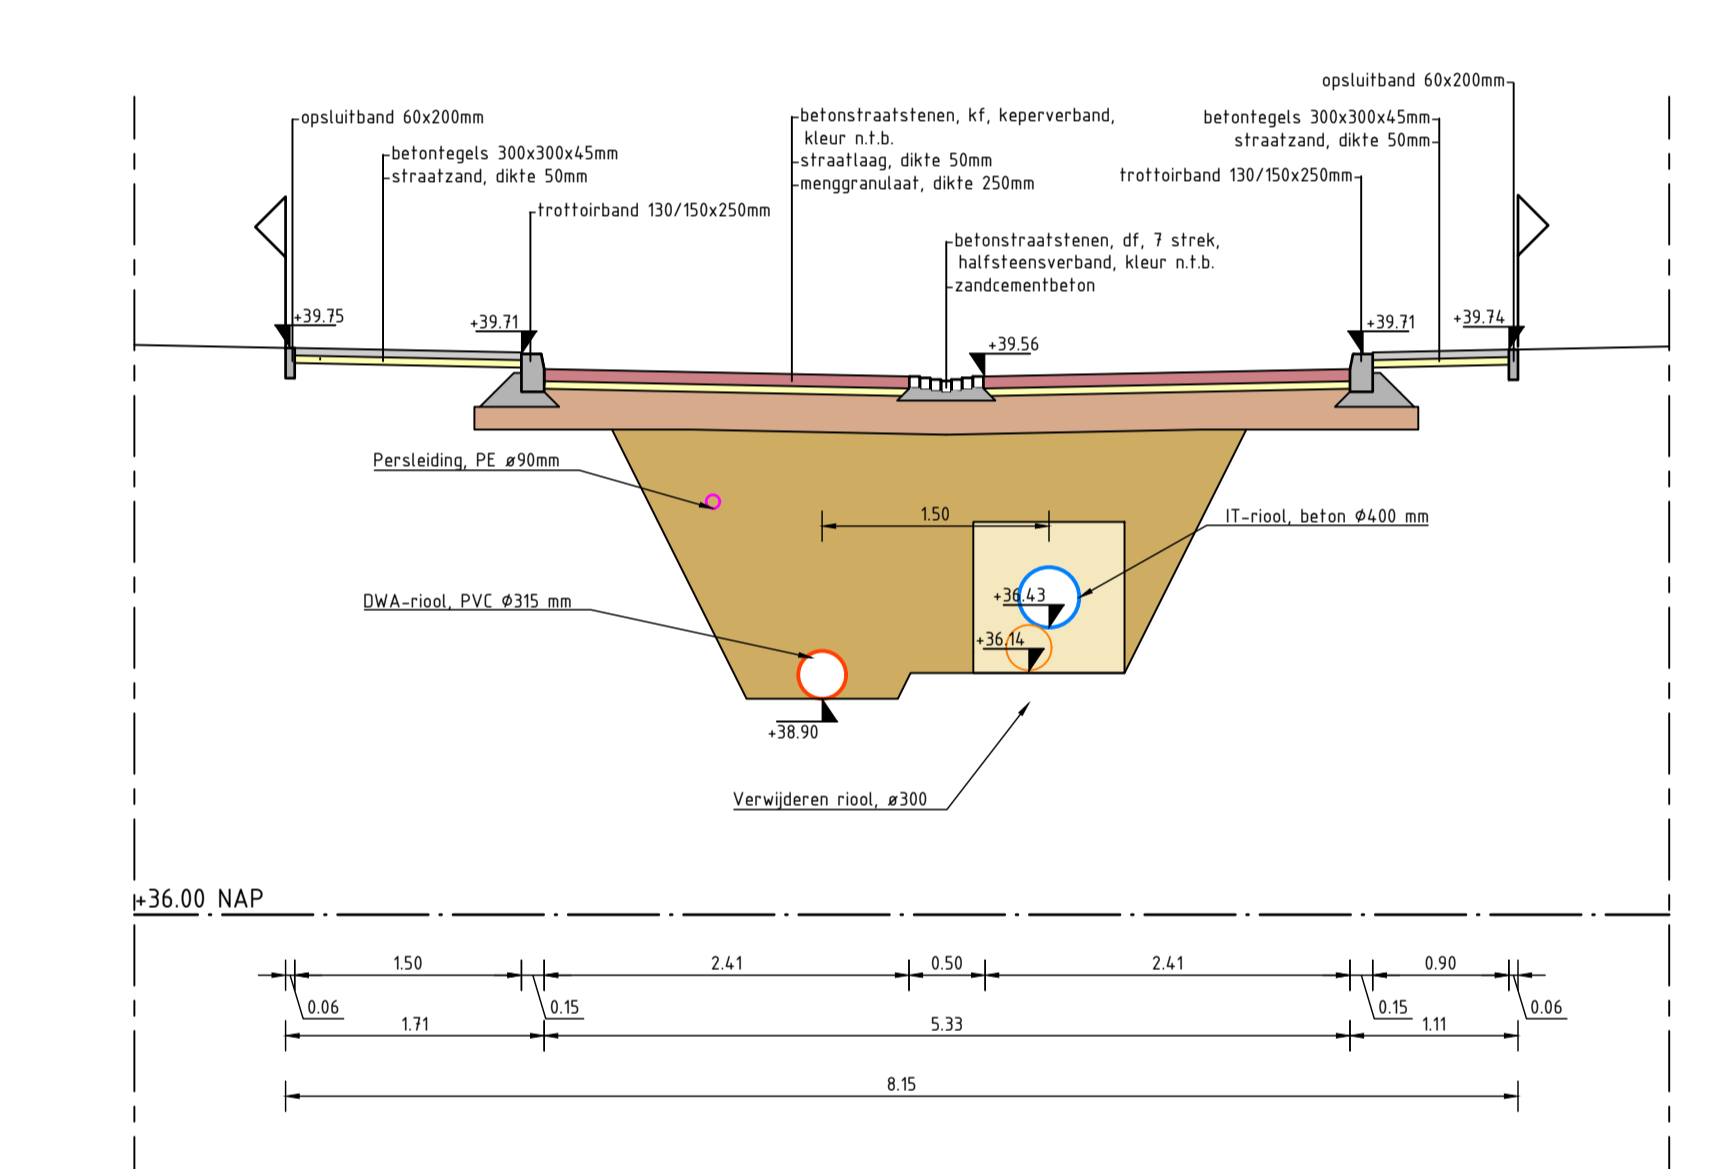


Doorsnede F-F: Bremlaan
Schaal 1:50

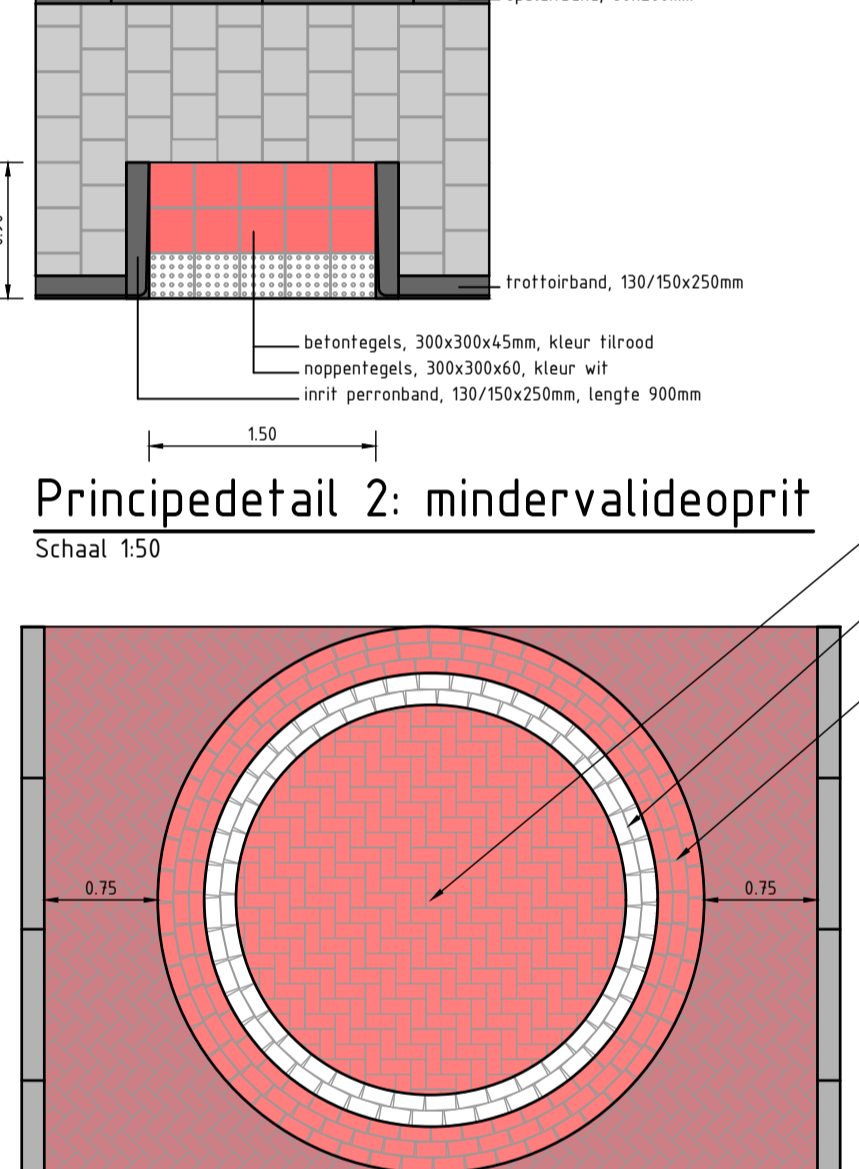


Principedetail 2: mindervalideoprit
Schaal 1:50

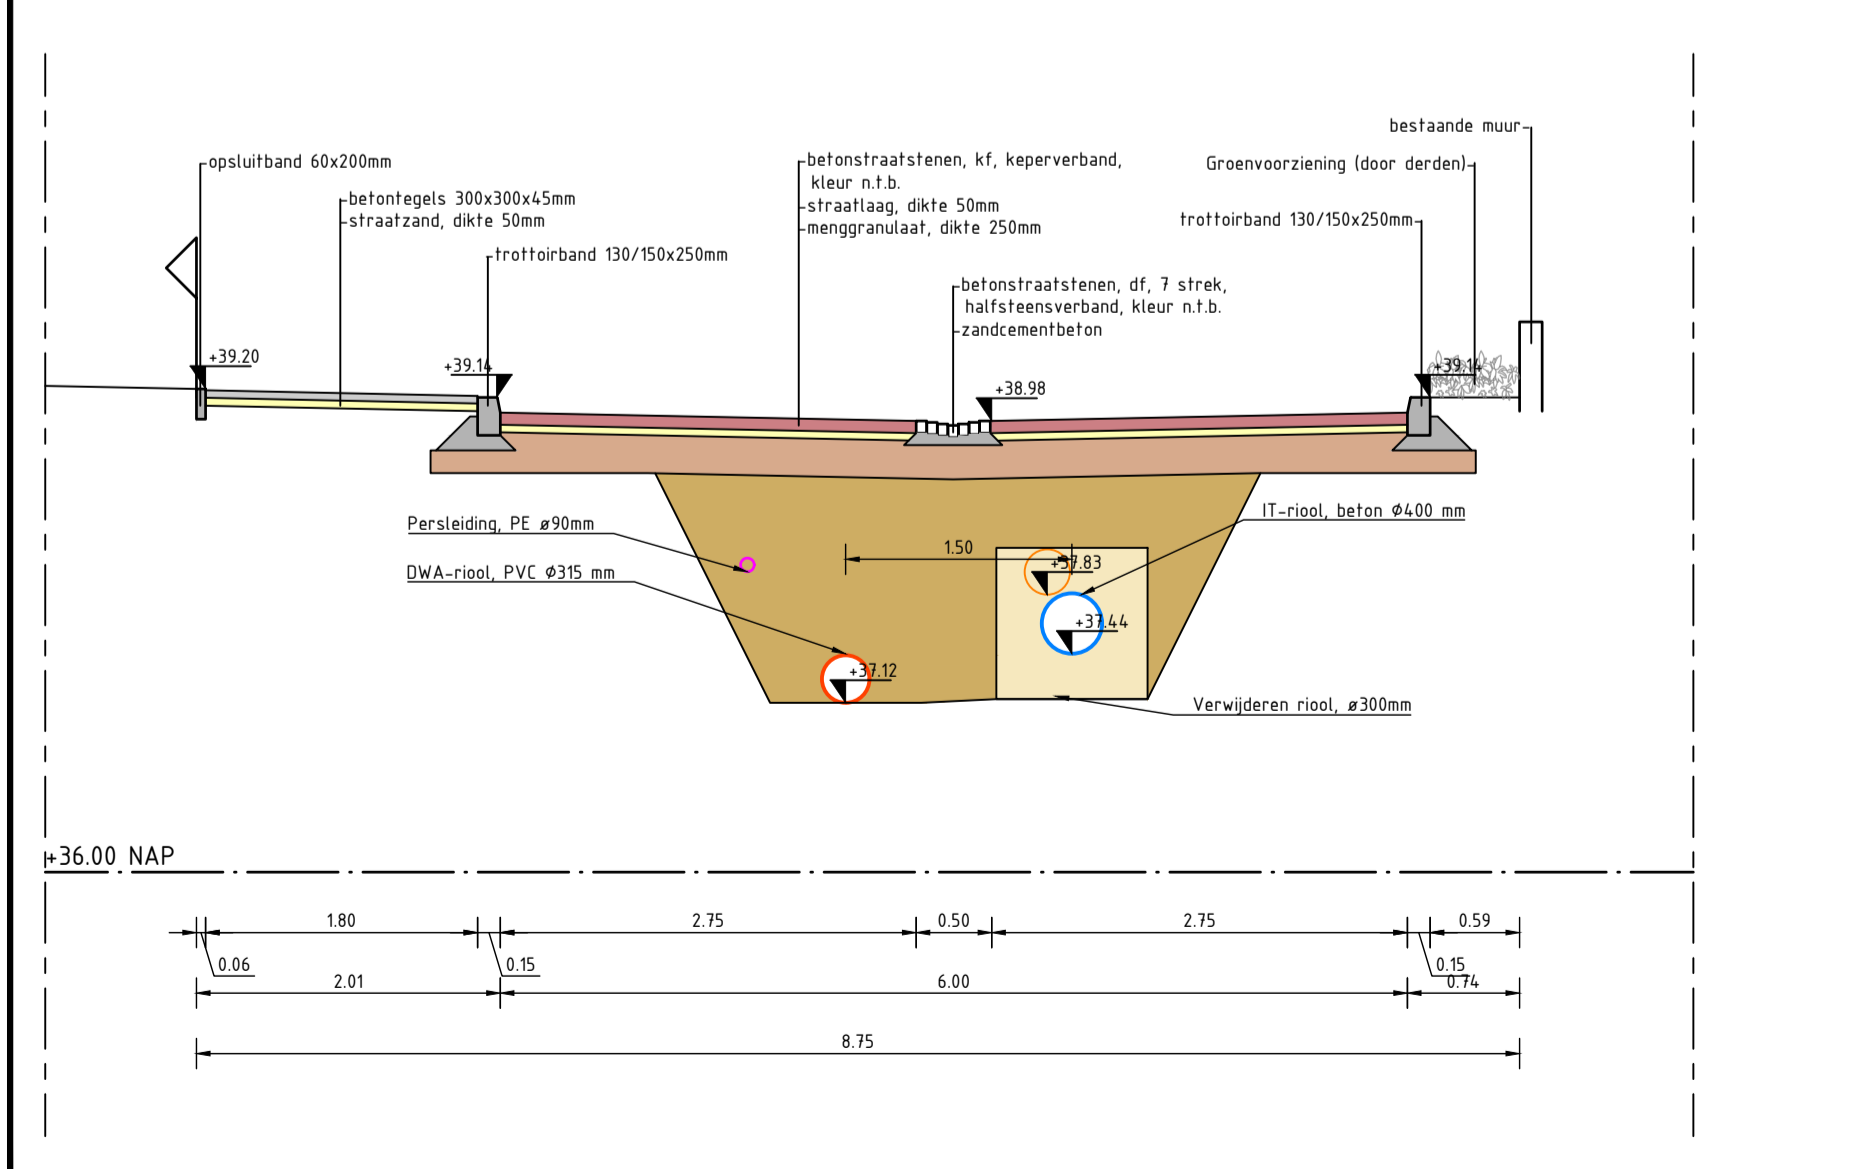

Doorsnede G-G: Bremlaan
Schaal 1:50

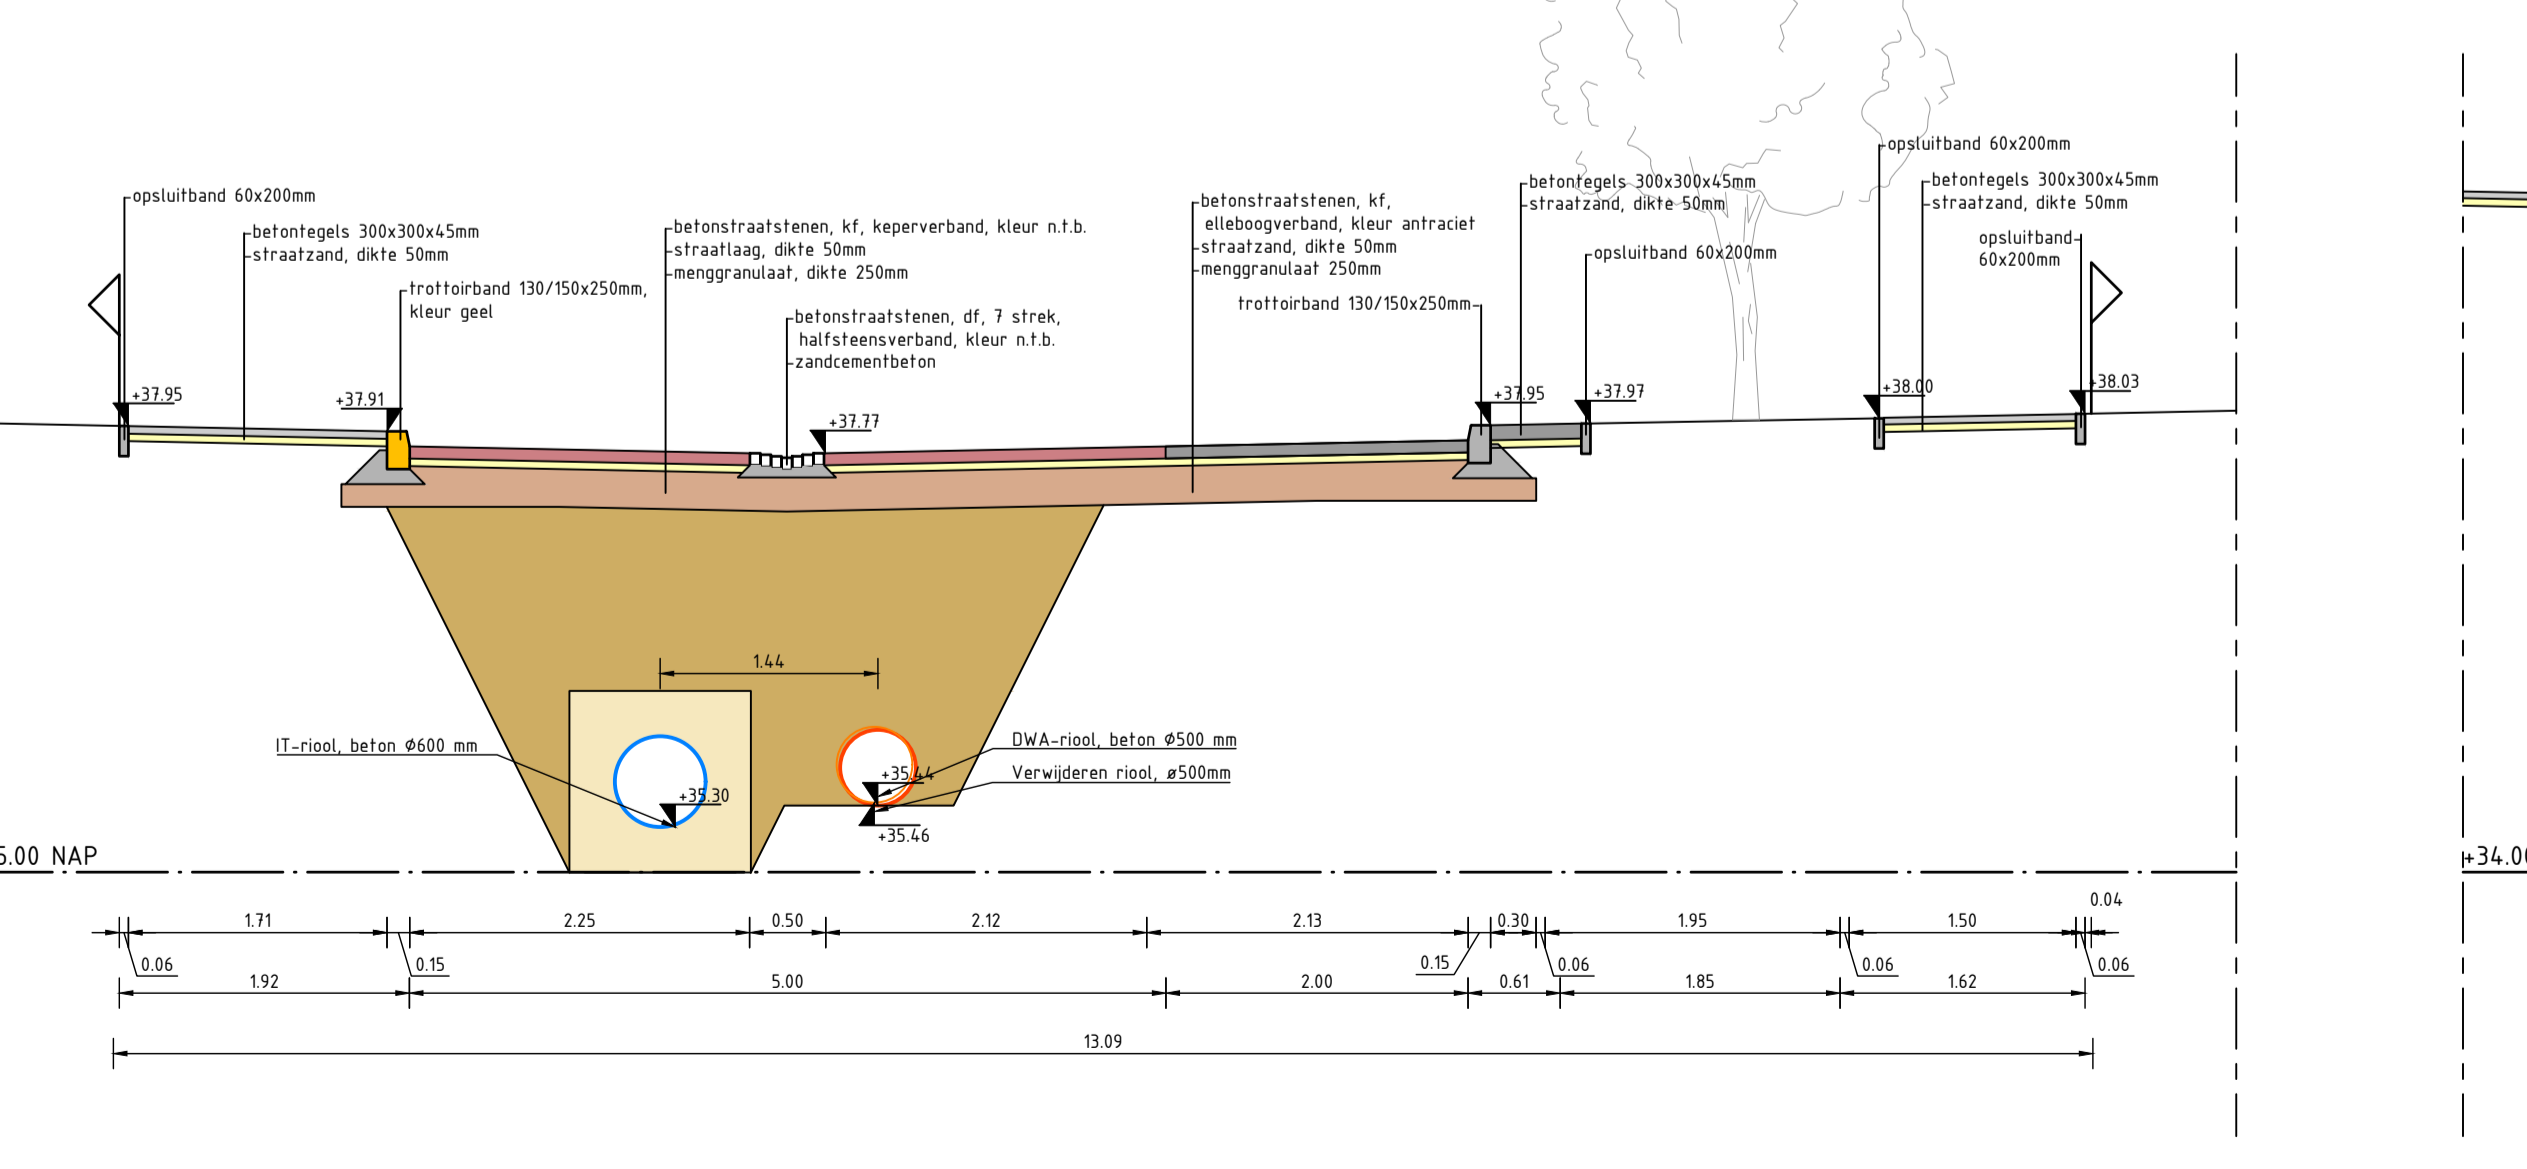


Doorsnede H-H: Beukenlaan
Schaal 1:50

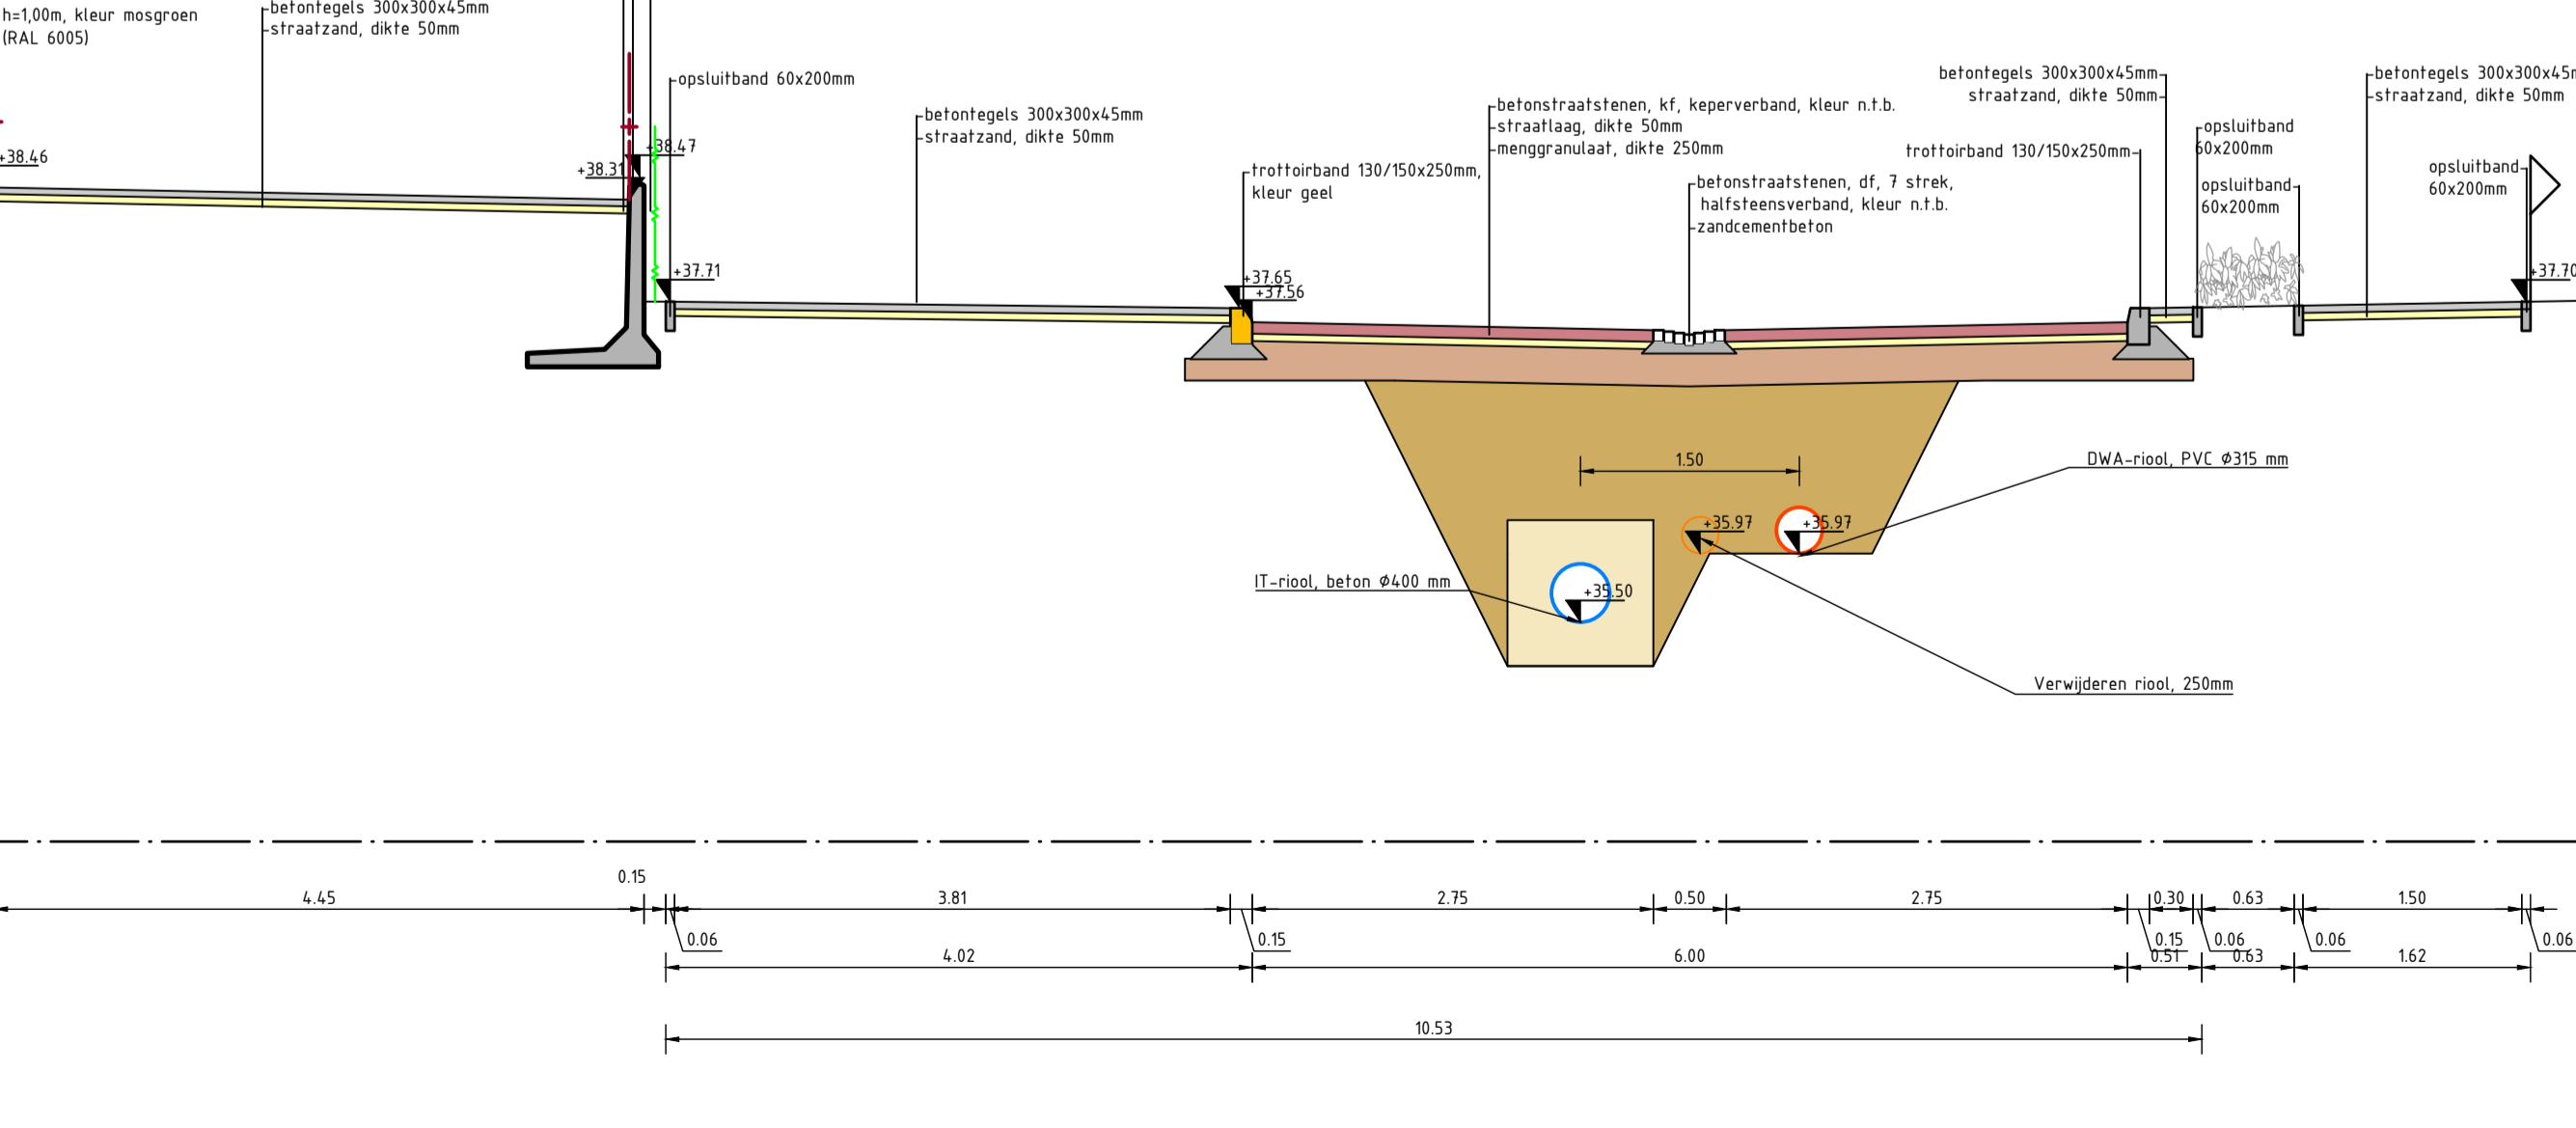



Doorsnede I-I: Ericalaan
Schaal 1:50



BOR-A BOR-B

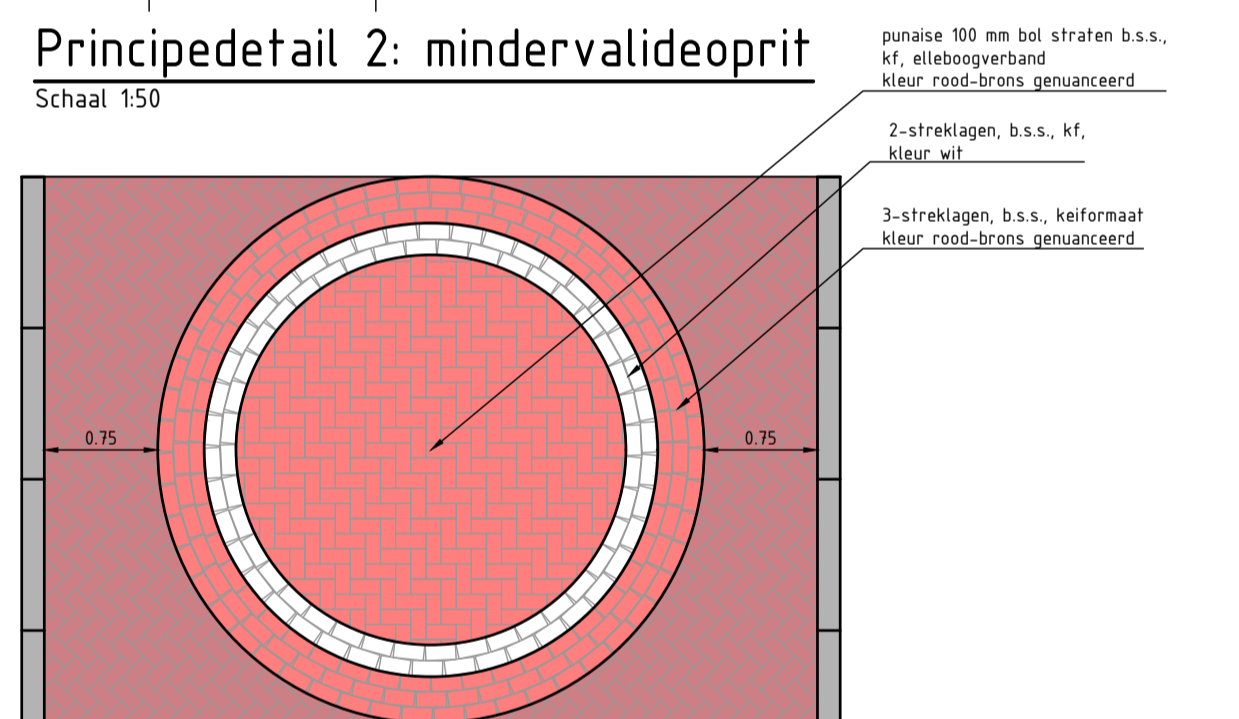

Principedetail 1: Punaise
Schaal 1:50

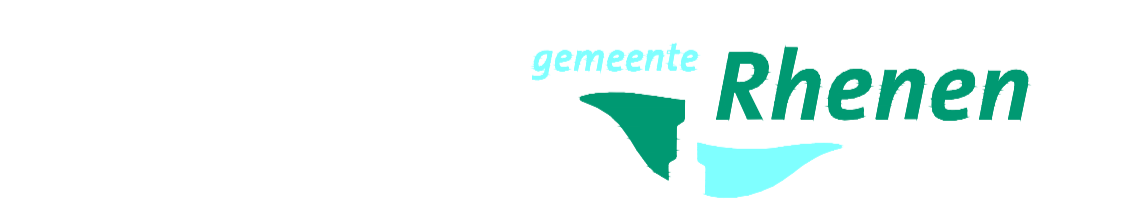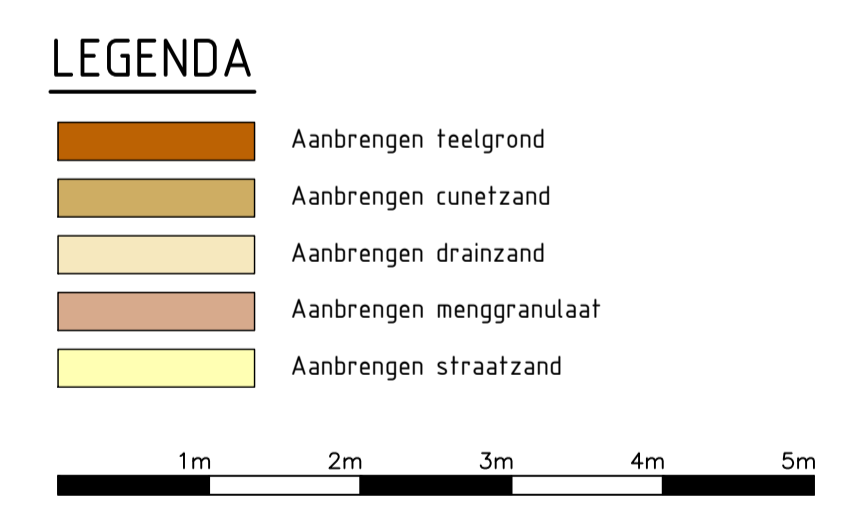

PROJECT Herinrichting Ericalaan e.o. te Rhenen
ONDERWERP Profielen en details

Wijzigingen		Tekeningsgegevens		Status
Datum	Get.	Documentcode	Tekening	
			30 januari 2019	<input type="checkbox"/> Ontwerp
				<input type="checkbox"/> Concept
				<input type="checkbox"/> Definitief
				<input type="checkbox"/> Voor uitvoering
				<input type="checkbox"/> Revisie
				<input type="checkbox"/>

ruimtelijke informatie
ruimtelijke inrichting
ruimtelijk beheer

Veenendaal
tel. 0318 - 52 70 00
Elast (Gld)
tel. 0481 - 37 71 65
http://www.boort.nl

Bestand : K14-0732-004
Blad : 07